





Спецификация оборудования и мебели

№ п/п	Наименование	Кол-во
1	Парклет (комплект)	1
2	Велопарковка	4
3	Урна	4
4	Парковочное ограждение	4
5	Парковочный столбик «Берн»	1
6	Брусчатка серая	м2
7	Брусчатка терракот	м2
8	Светильник уличный Аскела	6
9	Зеленые насаждения, трава	4
10	Цветочница чаша бетонная	м3
11	Бордюр тротуарный, серый	м/п

№ п/п	Наименование	Кол-во
12	Световая фигура "Одуванчик" Н=3,5м d=120см 12/220V Uni Hauss	3
13	Бетонная чаша для растений формой "Г"	м3
14	Скамейка формой "Г"	1
15	Скамейка прямая 2900x600x450	1
16	Качели парковые «Сочи»	2
17	Скамейка 2500x1200x2250 мм	1
18	Тротуарная плитка «Старый город» белый	м/п
19	Крупномер Яблоня	1


4 12 11 7 8 17 3 5

Изм.	Лист	№ Док.	Подп.	Дата	Планировочное решение	Стадия	Лист	Листов
							ДП	13
				2024	Схема расстановки оборудования	Дизайн Студия ИП Атнагулова О.В.		

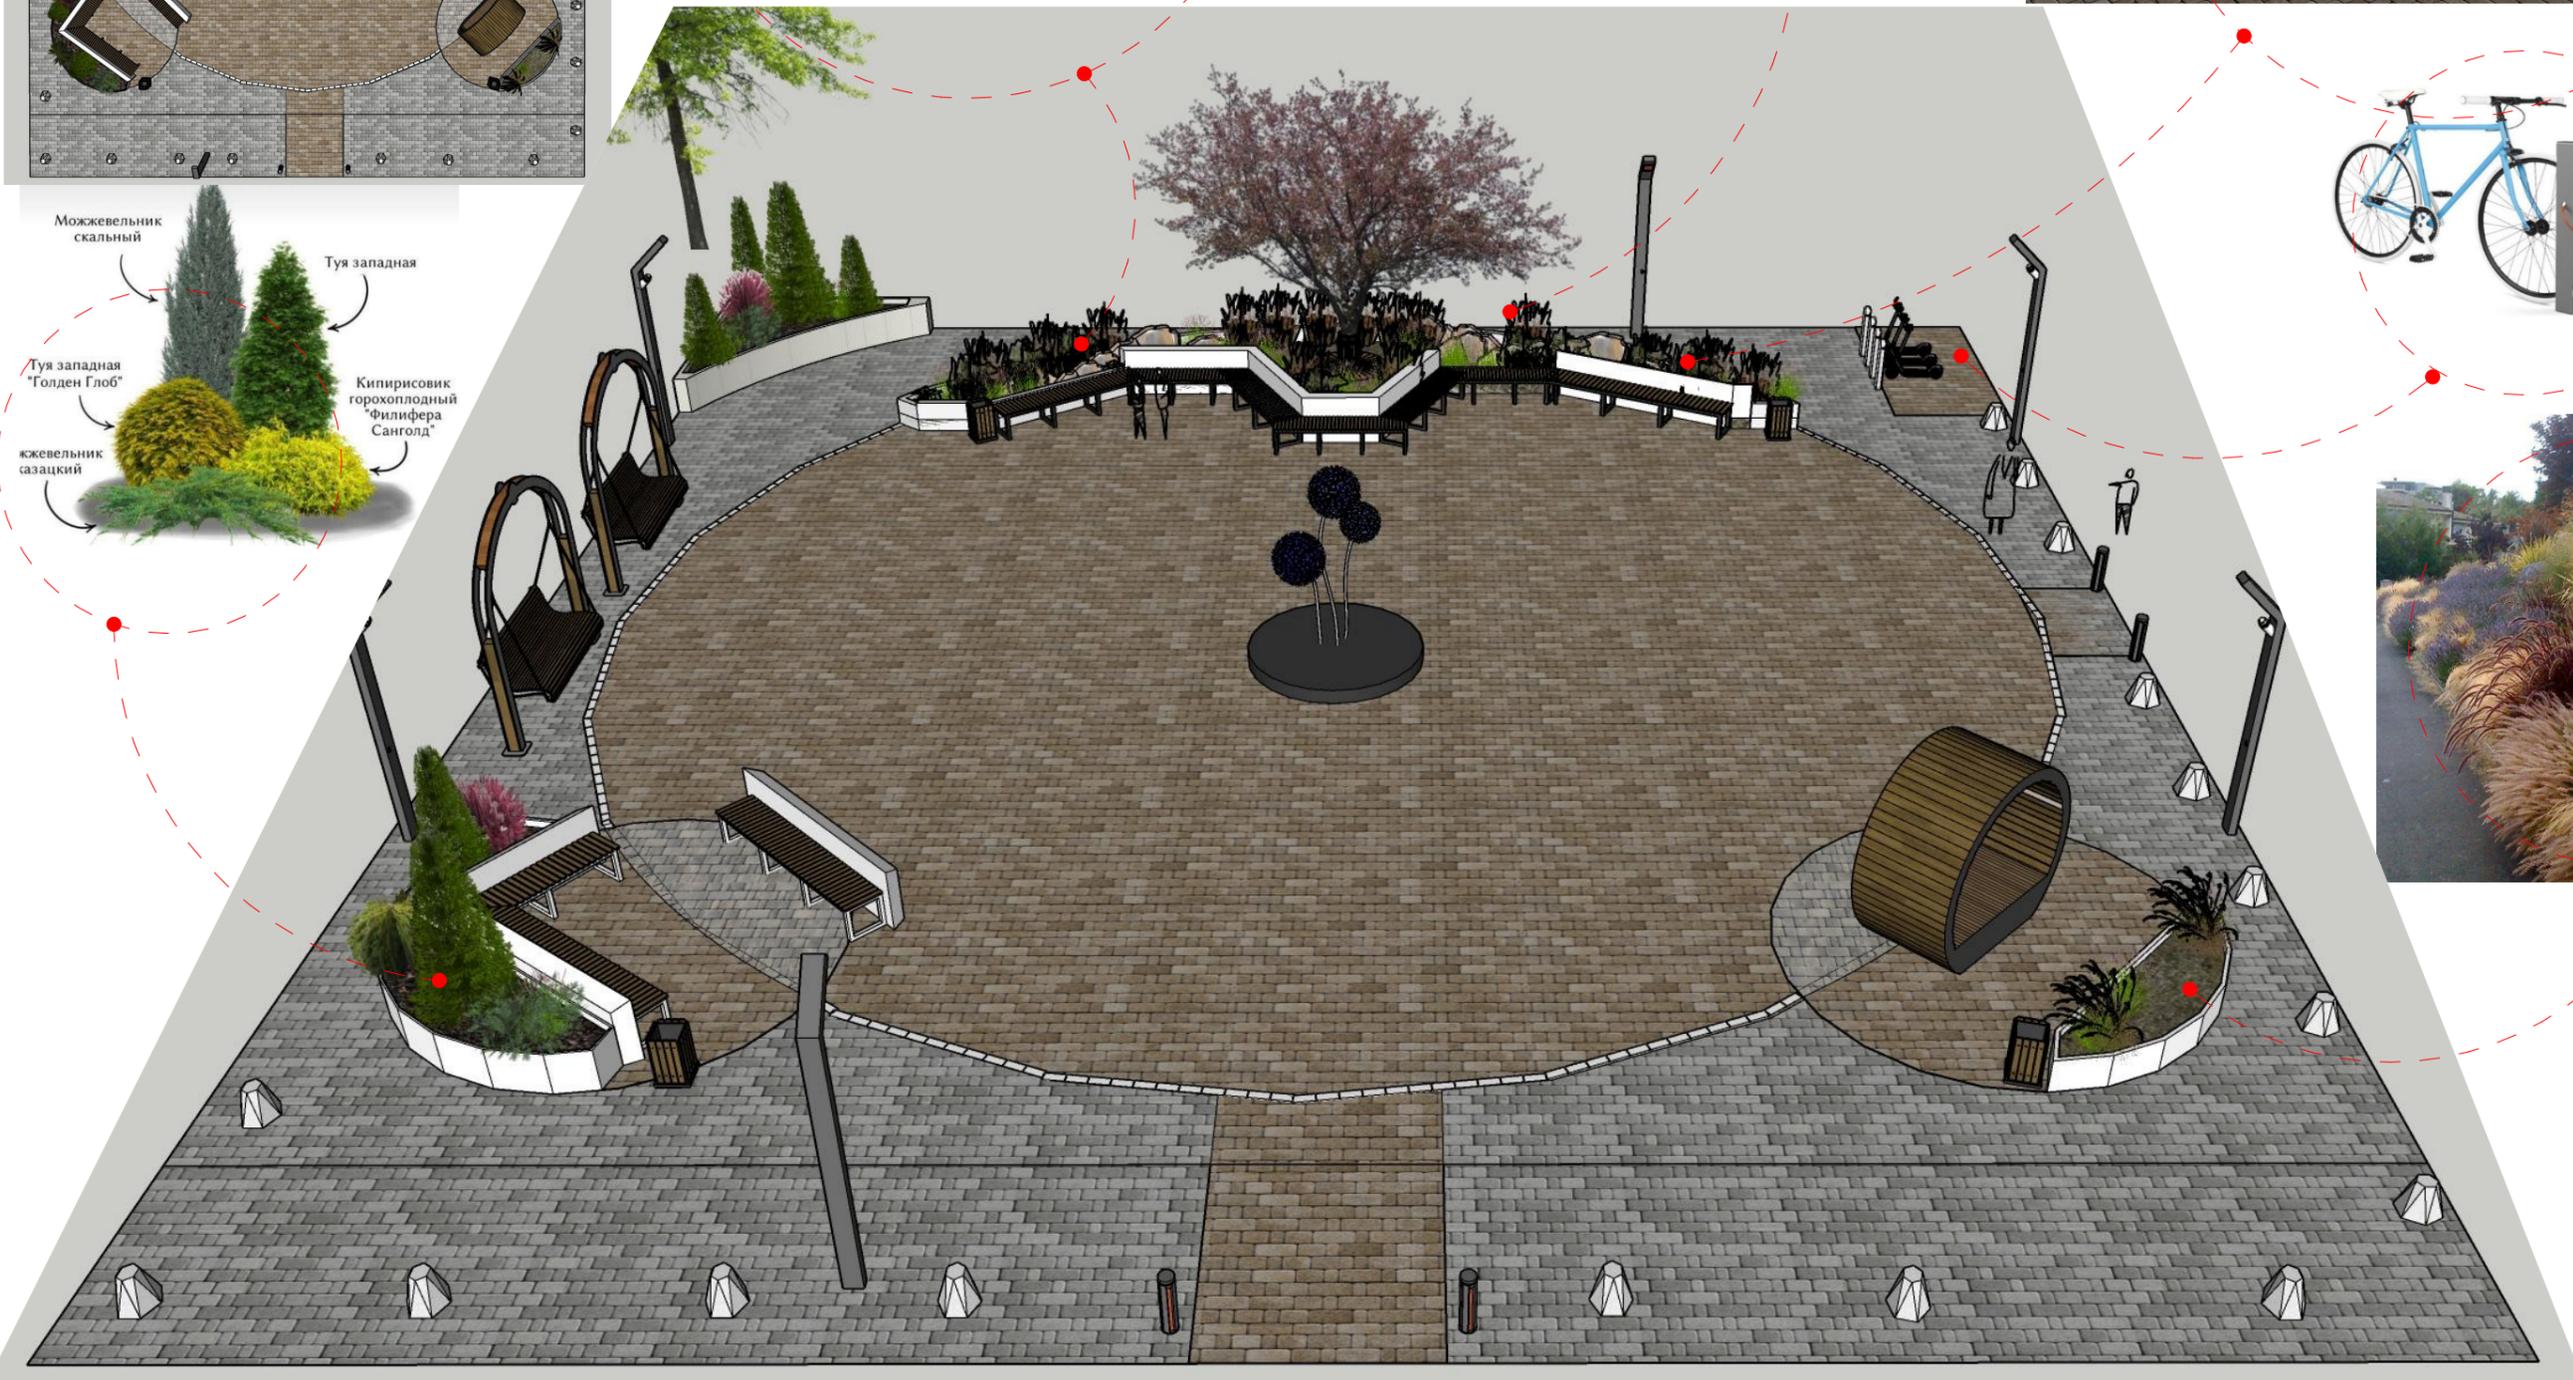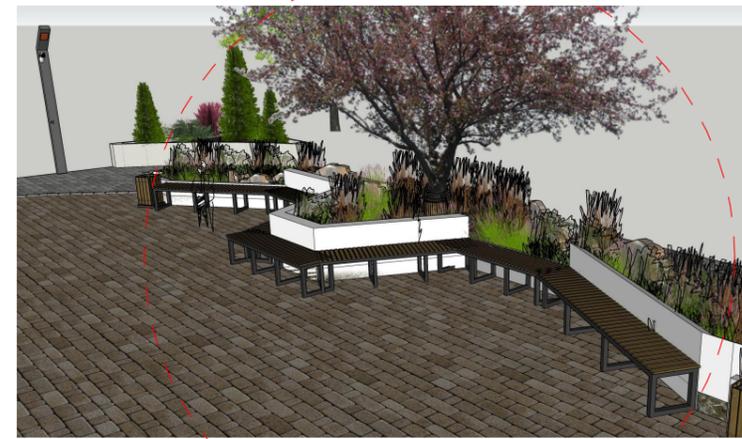

ПРИМЕЧАНИЕ: Выполнить выравнивание участка. Удалить старые, больные растения.



Изм.	Лист	№ Док.	Подп.	Дата	Планировочное решение	Стадия	Лист	Листов
							ДП	14
				2024	Общий вид	Дизайн Студия ИП Атнагулова О.В.		

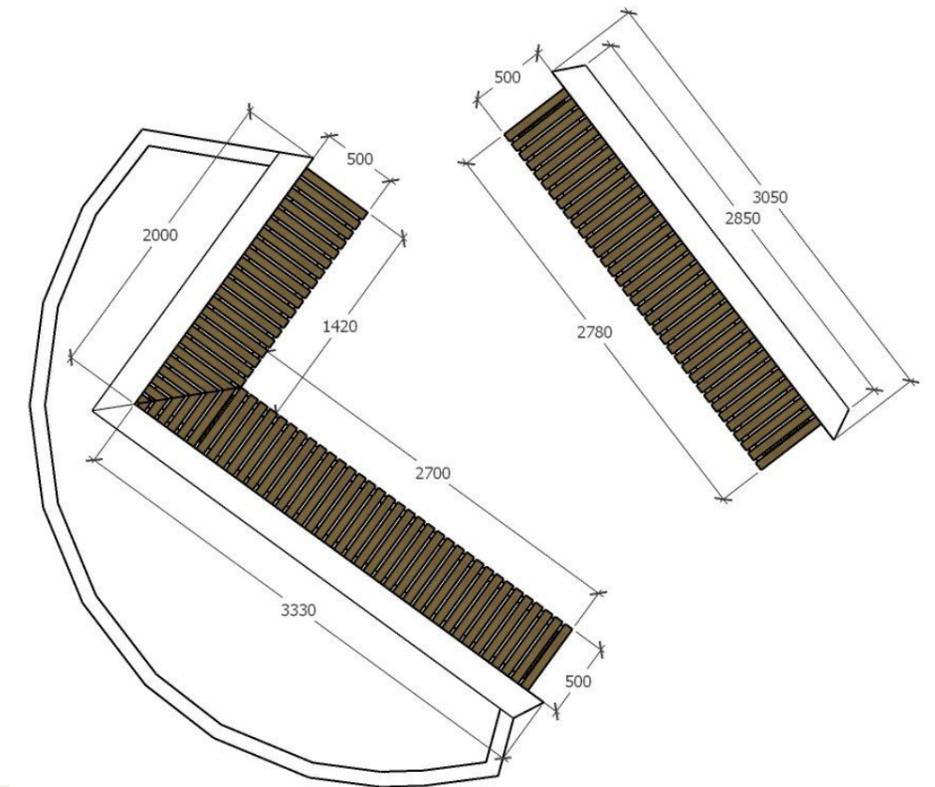


ПРИМЕЧАНИЕ: 1. Чертежи смотреть на листах № 08, 12
 2. Основание бетон, ножки скамьи металл, верхняя часть скамьи дерево
 3. Бетонная чаша для растений изготавливается из архитектурного бетона (В25/М350) гладкой фактуры. Высота чаши 450мм. Землей засыпается все пространство чаши на 350 мм и высаживаются растения. Дна у чаши нет, для естественного дренажа. Размер подходит для посадки цветов, декоративных травянистых растений, суккулентов, многолетников. Благодаря значительной ширине модель подходит для создания флористических композиций, либо высадки нескольких видов хвойных растений .

Изм.	Лист	№ Док.	Подп.	Дата	Планировочное решение	Стадия	Лист	Листов
							ДП	15
				2024	Деталь скамейки угловой	Дизайн Студия ИП Атнагулова О.В.		


Вид сверху

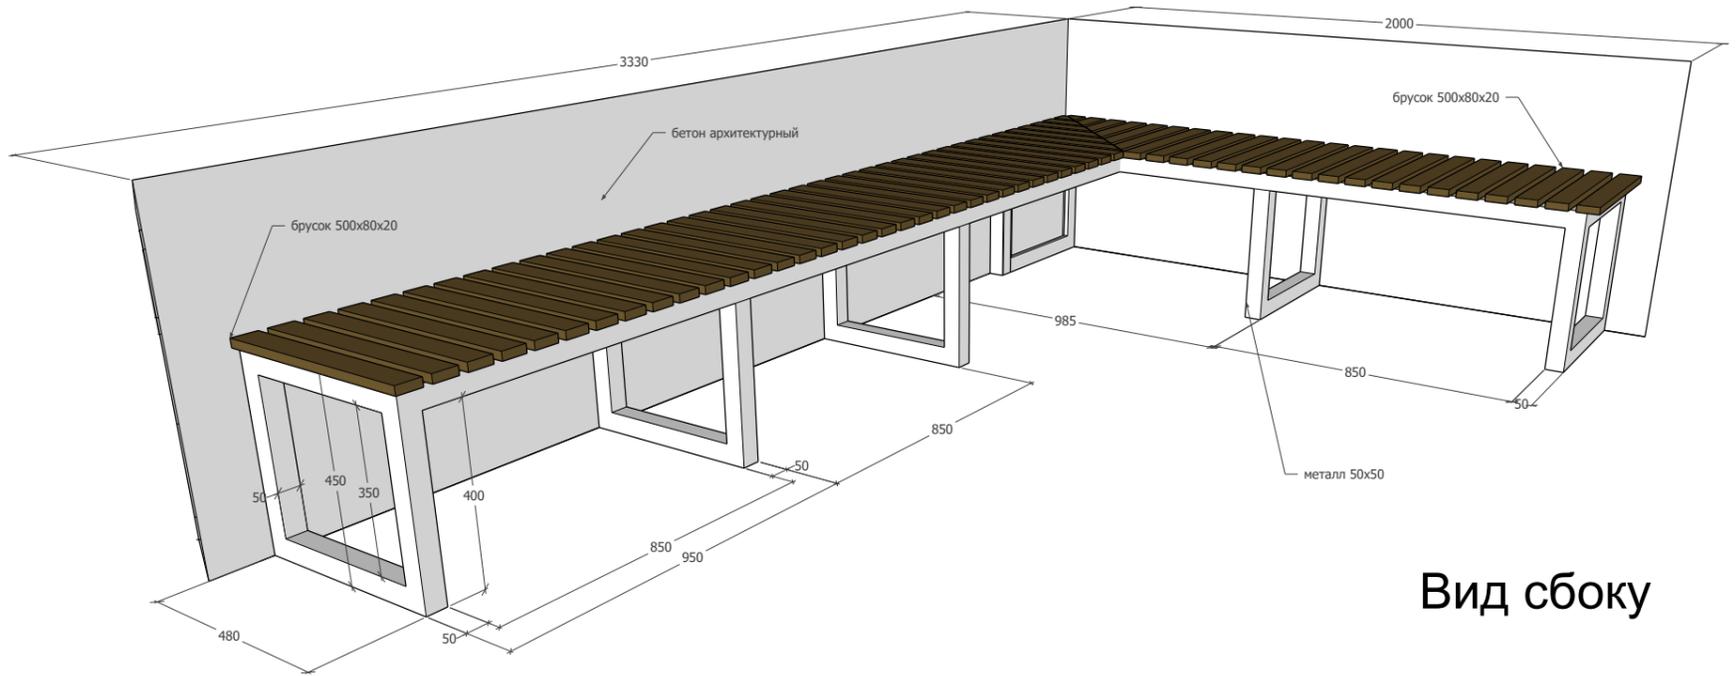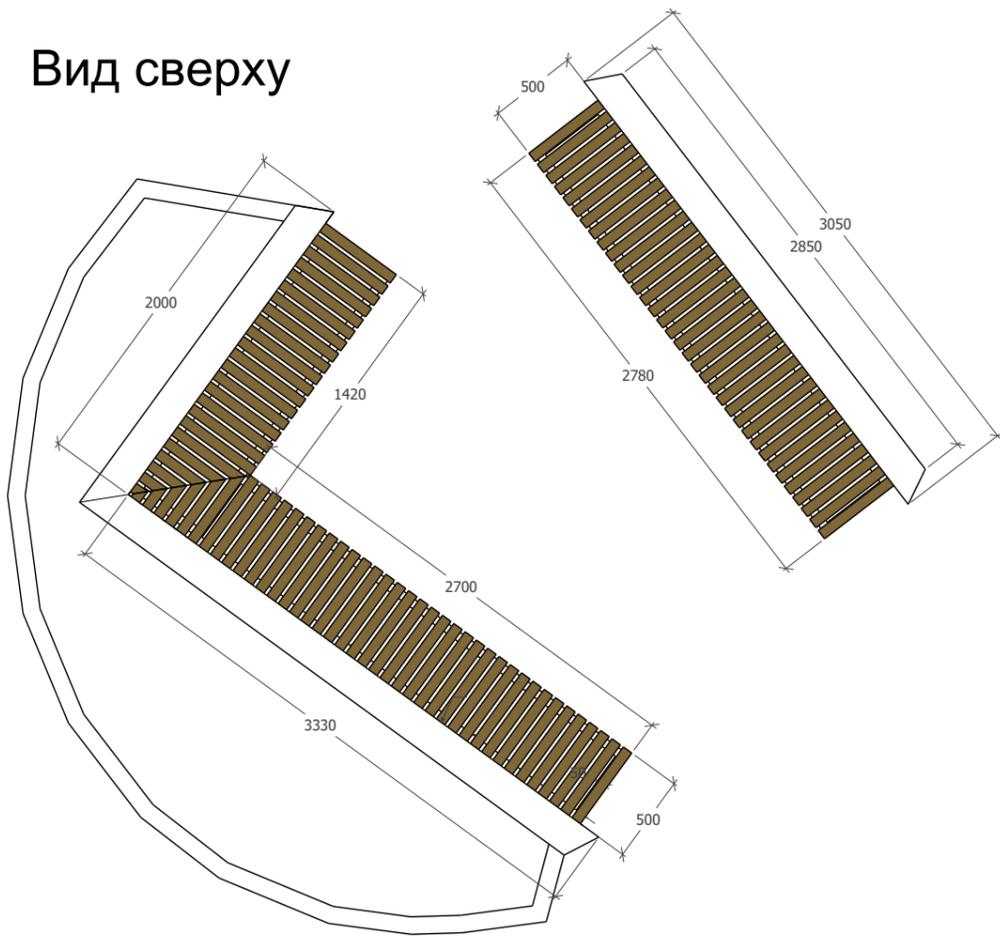




Вид сбоку

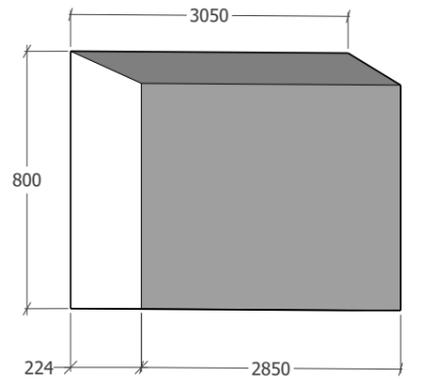


Вид спереди

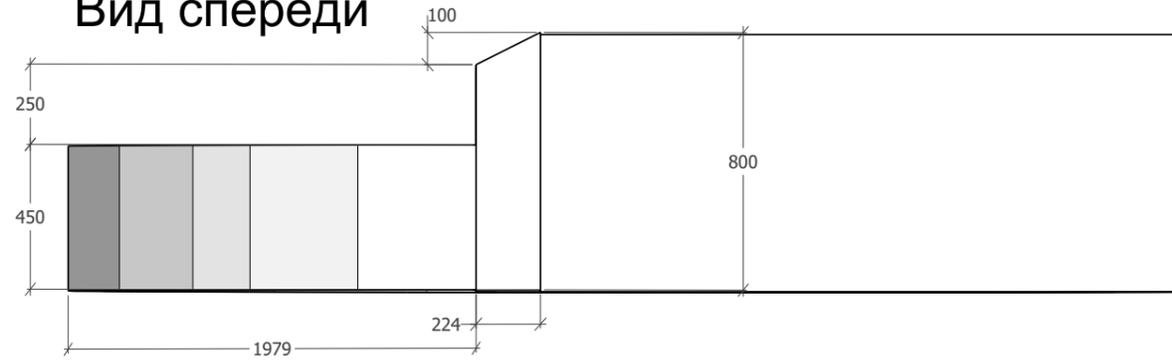

Вид сбоку бетонная конструкция

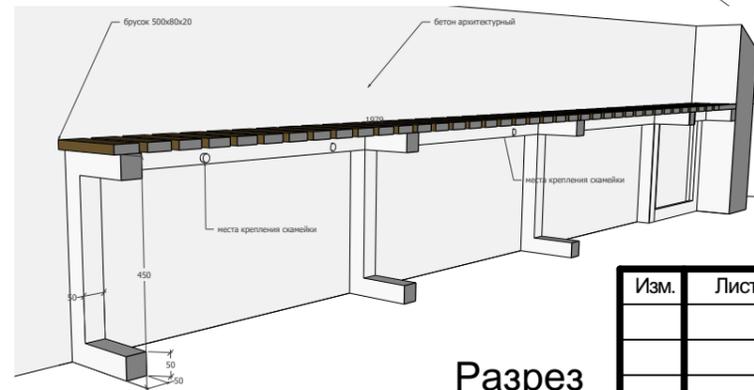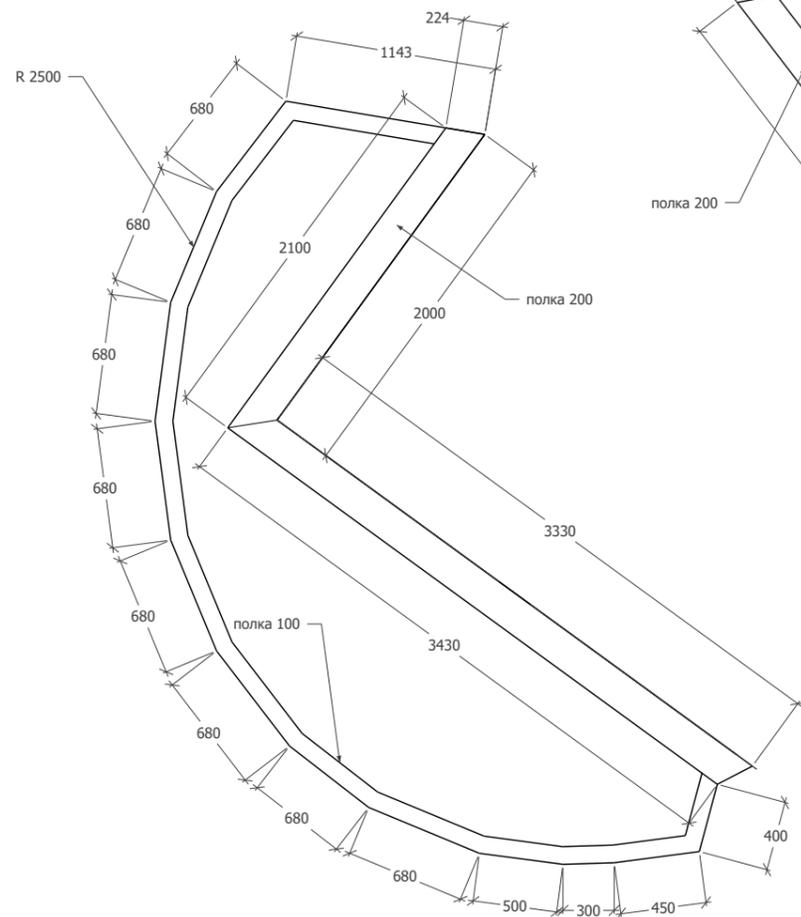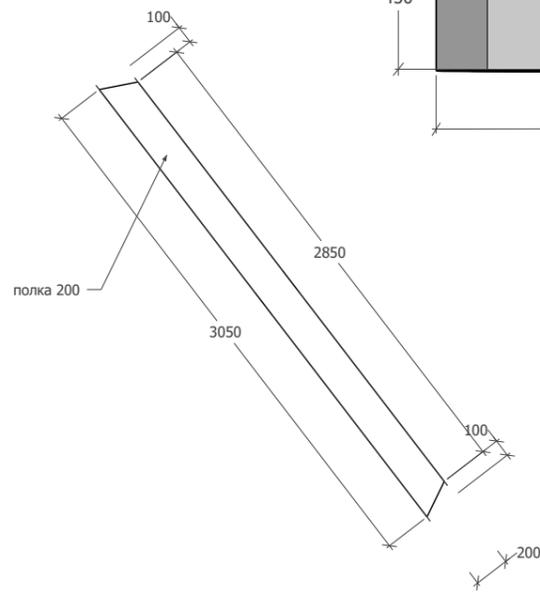

Разрез

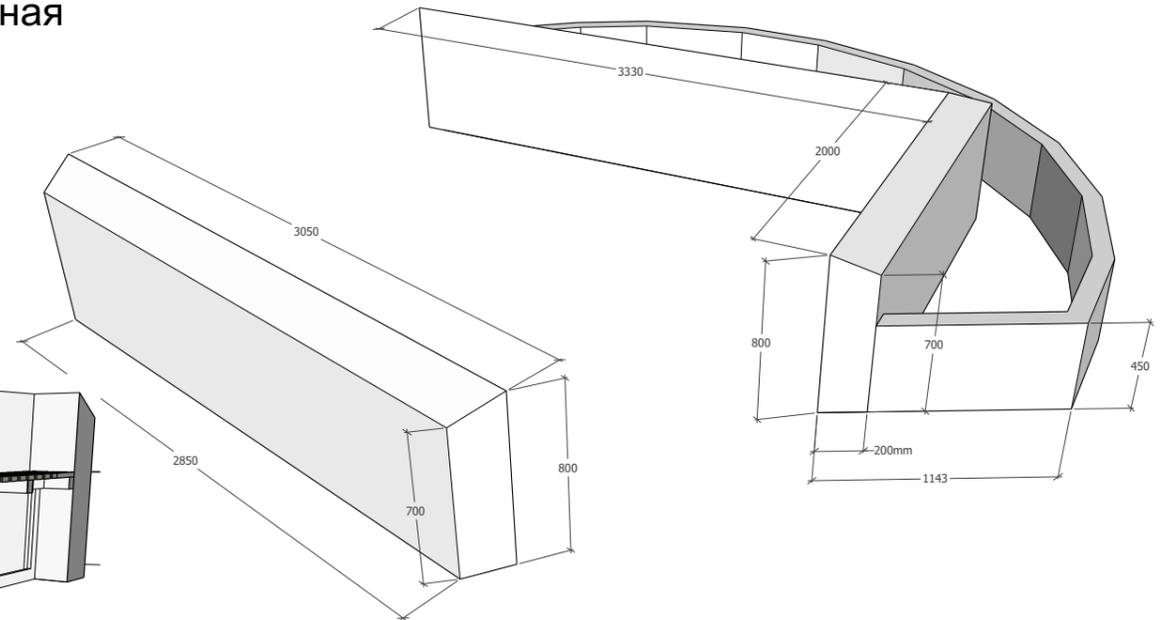

Изм.	Лист	№ Док.	Подп.	Дата	Планировочное решение	Стадия	Лист	Листов
						ДП	16	
2024						Деталь скамейки угловой. размеры		Дизайн Студия ИП Атнагулова О.В.



Качели парковые «Сочи»

Артикул: 12204

Закладные детали входят в комплектацию изделия.

Материалы:

Опоры: Сталь. Покрываются порошковой полимерной краской.

Стандартный цвет – чёрный RAL 9005 или серый RAL 7040.

Сиденье и спинка: Брус из хвойных пород древесины. Покрытие - атмосферостойкая лессирующая акриловая пропитка с лаком.

Стандартные цвета: Палисандр, Махагон, Тик.

Цепь: Оцинкованная. По умолчанию - в термоусадочной плёнке.

Сиденье поставляется в собранном виде, остальные части - в разобранном виде.

Технические характеристики:

Длина: 2500 мм

Ширина: 710 мм


Высота: 2500 мм

Вес: 167 кг




Изм.	Лист	№ Док.	Подп.	Дата	Планировочное решение	Стадия	Лист	Листов
							ДП	17
				2024	Деталь качели	Дизайн Студия ИП Атнагулова О.В.		

Вид спереди

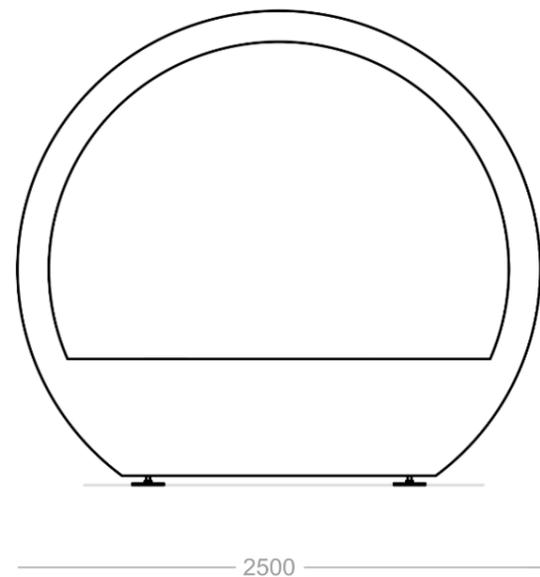

Вид сбоку

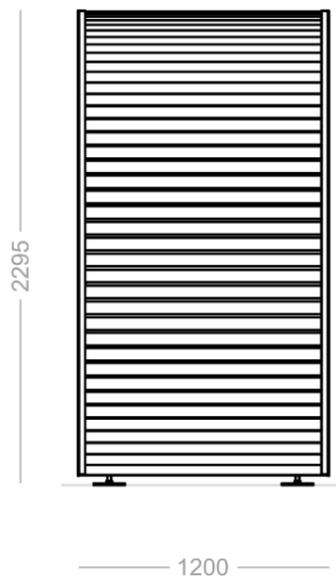

Беседка «Калифорния»
 Артикул: 28364

Опоры и каркас: Сталь. Покрты порошковой полимерной краской. Стандартный цвет – чёрный RAL 9005 или серый RAL 7040.

Обшивка: Брус из хвойных пород древесины. Покрытие - атмосферостойкая лессирующая акриловая пропитка с лаком. Стандартные цвета: Палисандр, Махагон, Тик.

Беседка оснащена декоративной подсветкой.

Поставляется в собранном виде!

Технические характеристики:


Длина: 2600 мм

Ширина: 1200 мм

Высота: 2194 мм

Вес: 540 кг

Объём для транспортировки: 6,85 м³

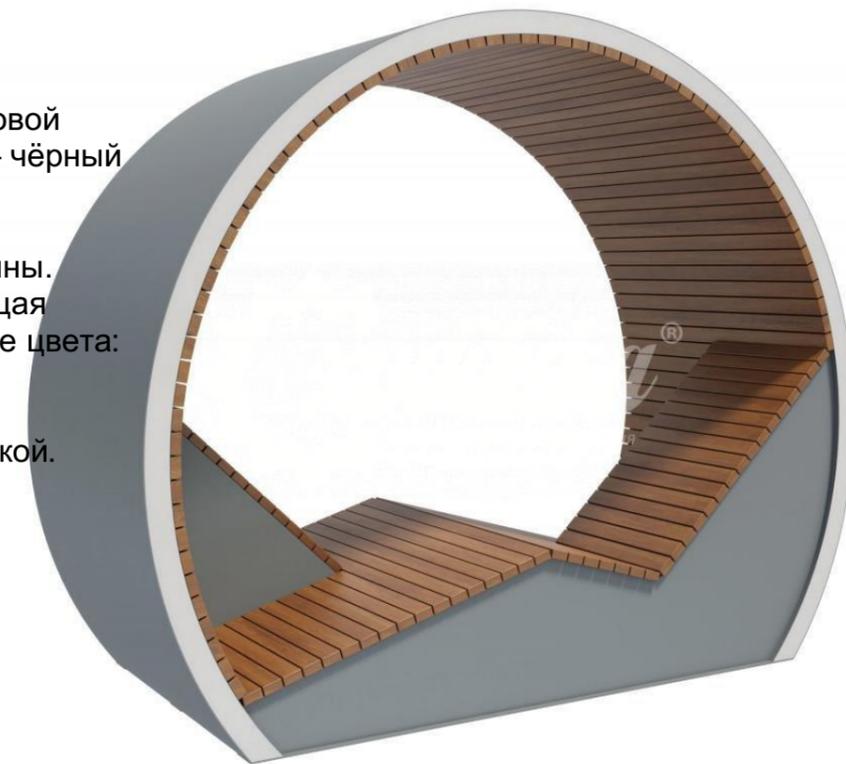


Изм.	Лист	№ Док.	Подп.	Дата	Планировочное решение	Стадия	Лист	Листов
							ДП	18
				2024	Деталь скамейки ALcona	Дизайн Студия ИП Атнагулова О.В.		



—150—



740

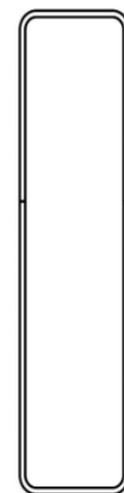

—200—



Велопарковка «Воздух»

Артикул: 15617

Парковка: Сталь. Покрыта порошковой полимерной краской. Стандартный цвет – чёрный RAL 9005 или серый RAL 7040.

Поставляется в собранном виде. Технические характеристики:

Длина: 130 мм, Ширина: 410 мм, Высота: 780 мм, Вес: 9 кг


Объём для транспортировки: 0,042 м3

Количество мест: 1

Изм.	Лист	№ Док.	Подп.	Дата	Планировочное решение	Стадия	Лист	Листов
							ДП	19
				2024	Велопарковка	Дизайн Студия ИП Атнагулова О.В.		




Парковочное ограждение «TF6022» бетонный, ДШВ(см) - 31x31x127, вес - 130кг.

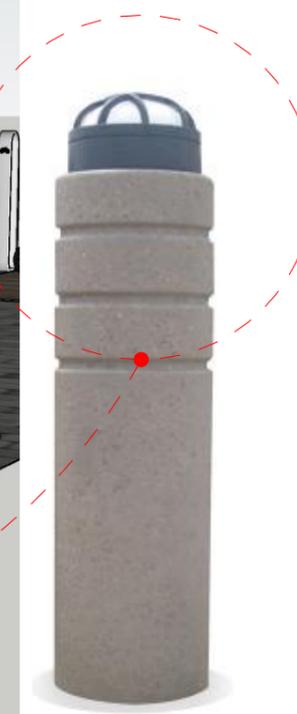

Фактура: Шахматка мрамор



Парковочный столбик «Берн» бетонный, ДШВ(см) - 56x28x33, вес - 60кг.

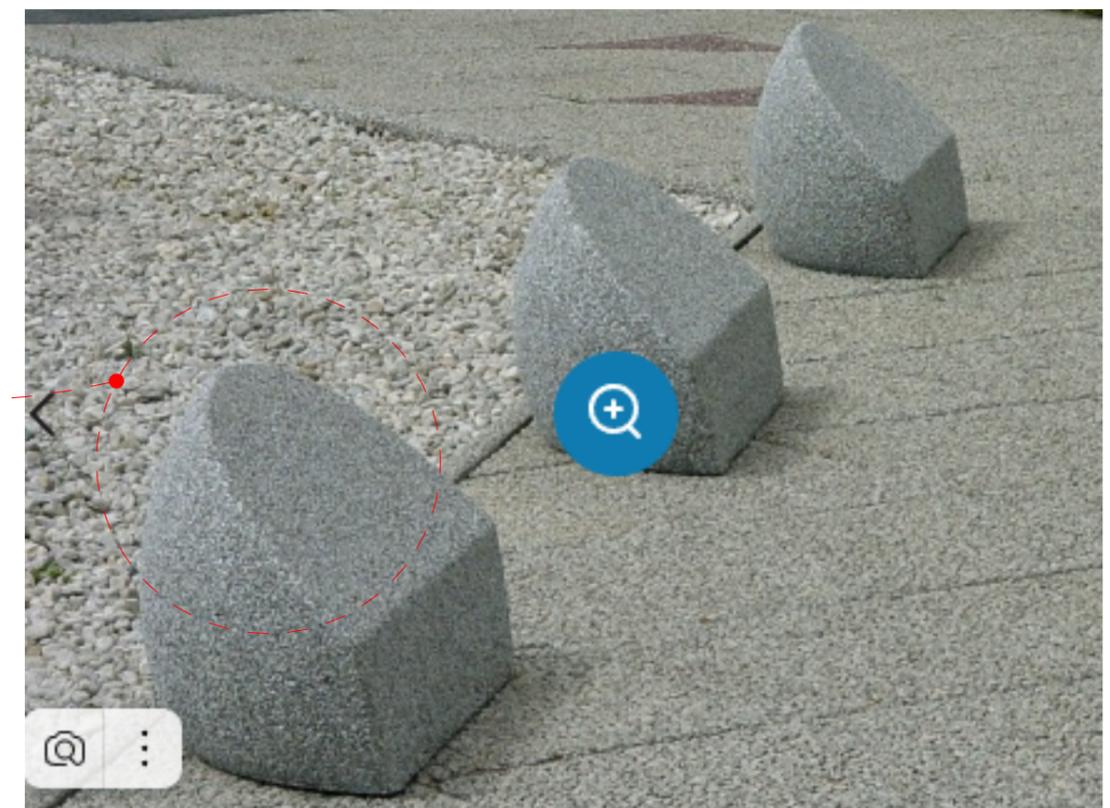

Характеристики

Длина 56 см

Ширина 28 см

Высота 33 см

Вес изделия 60 кг

Кол-во на паллете 6 шт



Вес паллета 360 кг

Форма изделия многогранник

Фактура: Шахматка мрамор








Изм.	Лист	№ Док.	Подп.	Дата	Планировочное решение	Стадия	Лист	Листов
							ДП	20
				2024	Парковочные столбики "Берн" бетонный	Дизайн Студия ИП Атнагулова О.В.		

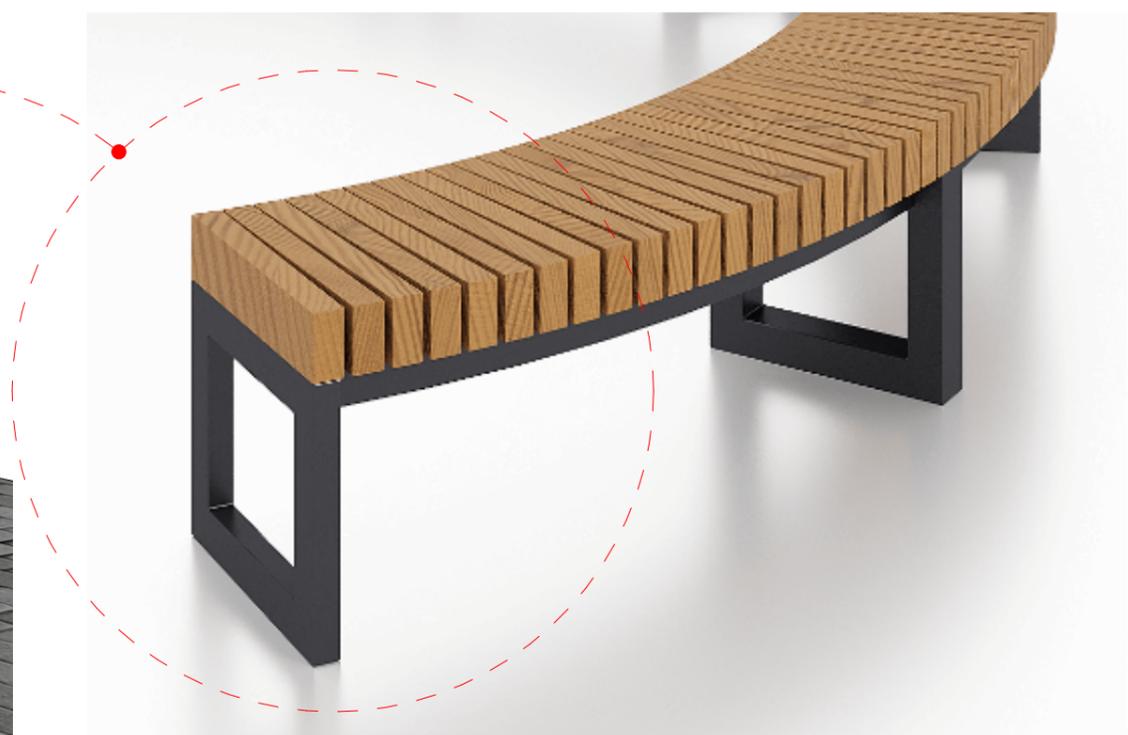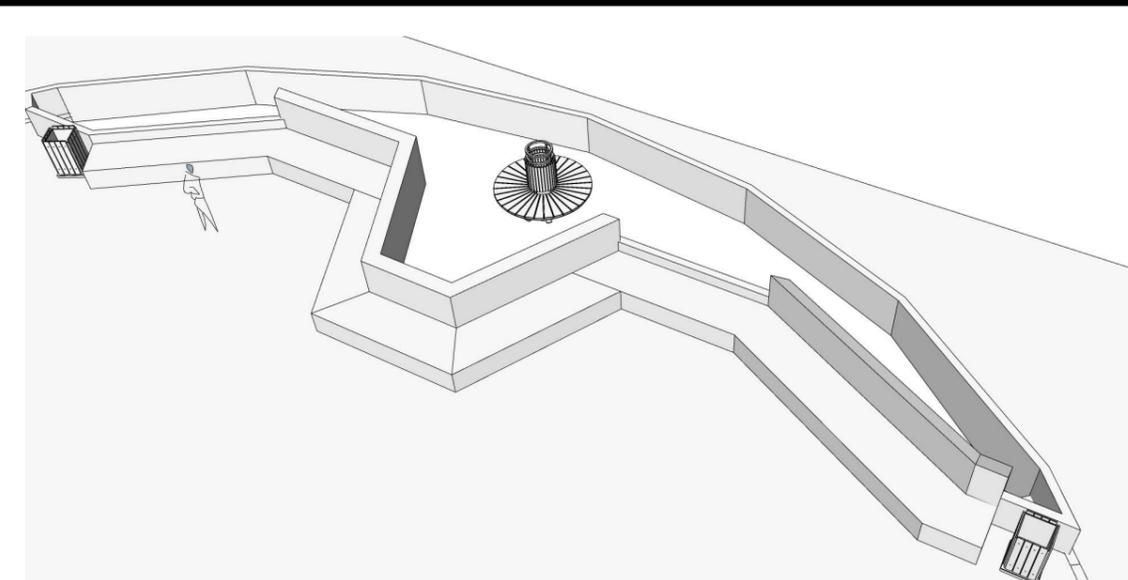


ПРИМЕЧАНИЕ: 1.Чертежи смотреть на листах № 08
 2. Основание бетон, ножки скамьи металл, верхняя часть скамьи дерево
 3. Бетонная чаша для растений изготавливается из архитектурного бетона (В25/М350) гладкой фактуры. Высота чаши 450мм. Землей засыпается все пространство чаши на 350 мм и высаживаются растения. Дна у чаши нет, для естественного дренажа. Размер подходит для посадки цветов, декоративных травянистых растений, суккулентов, многолетников. Благодаря значительной ширине модель подходит для создания флористических композиций, либо высадки нескольких видов хвойных растений .

№ Док.	Подп.	Дата	Планировочное решение	Стадия	Лист	Листов
					ДП	21
		2024	Деталь Парклет	Дизайн Студия ИП Атнагулова О.В.		

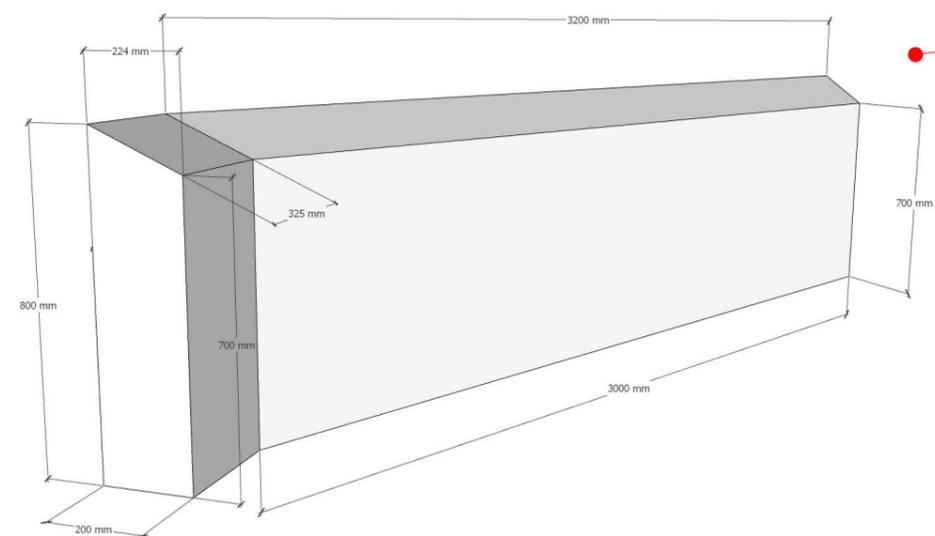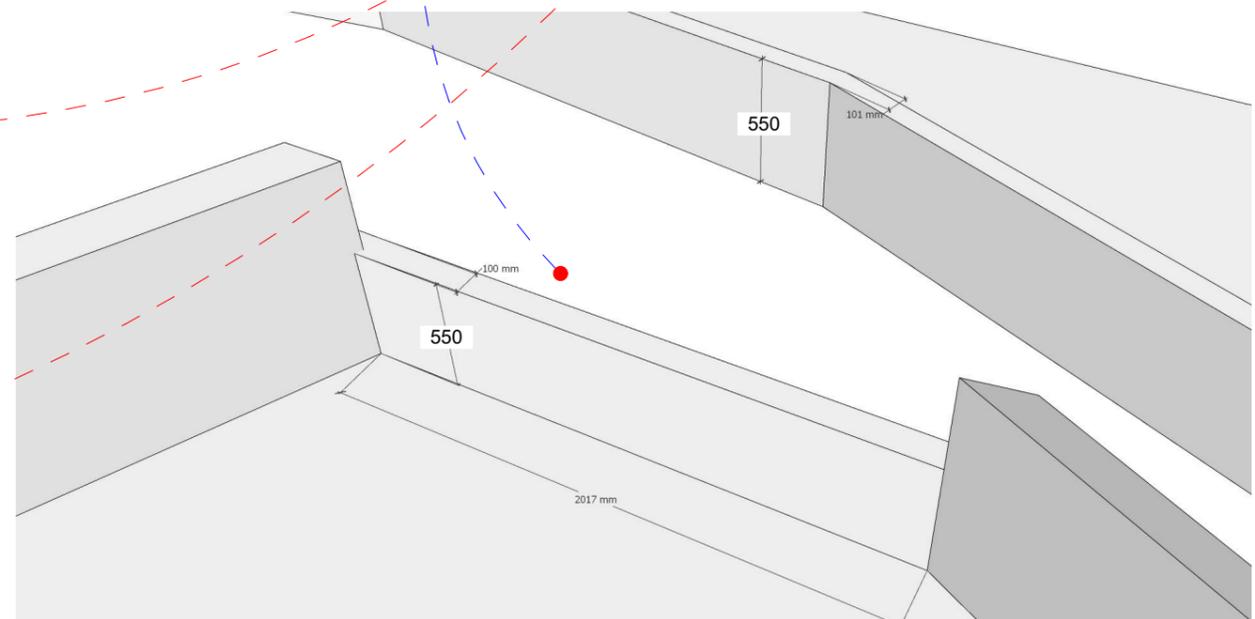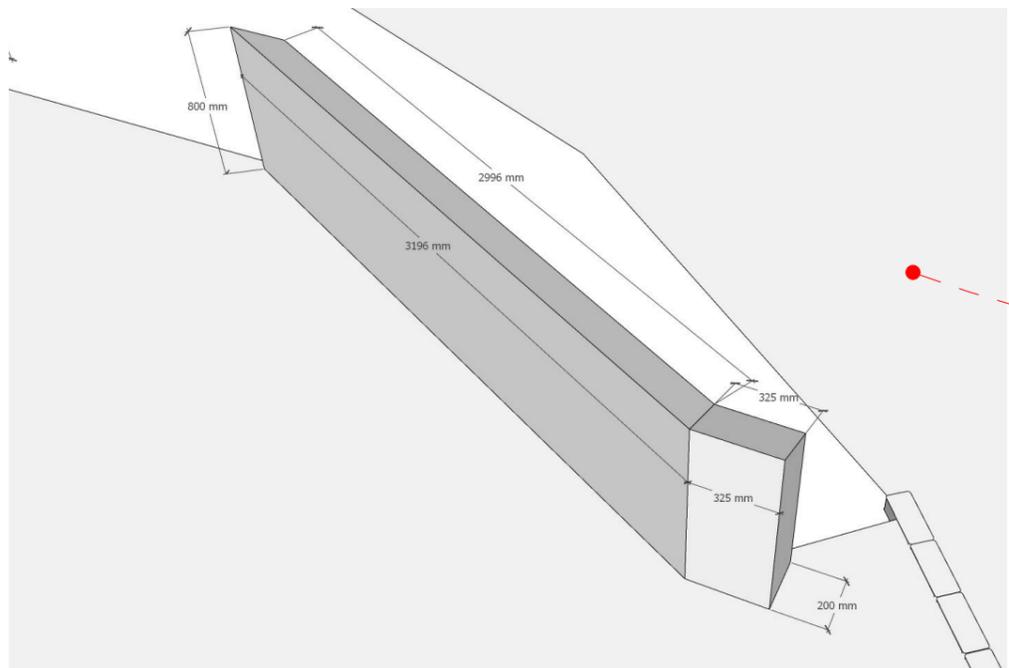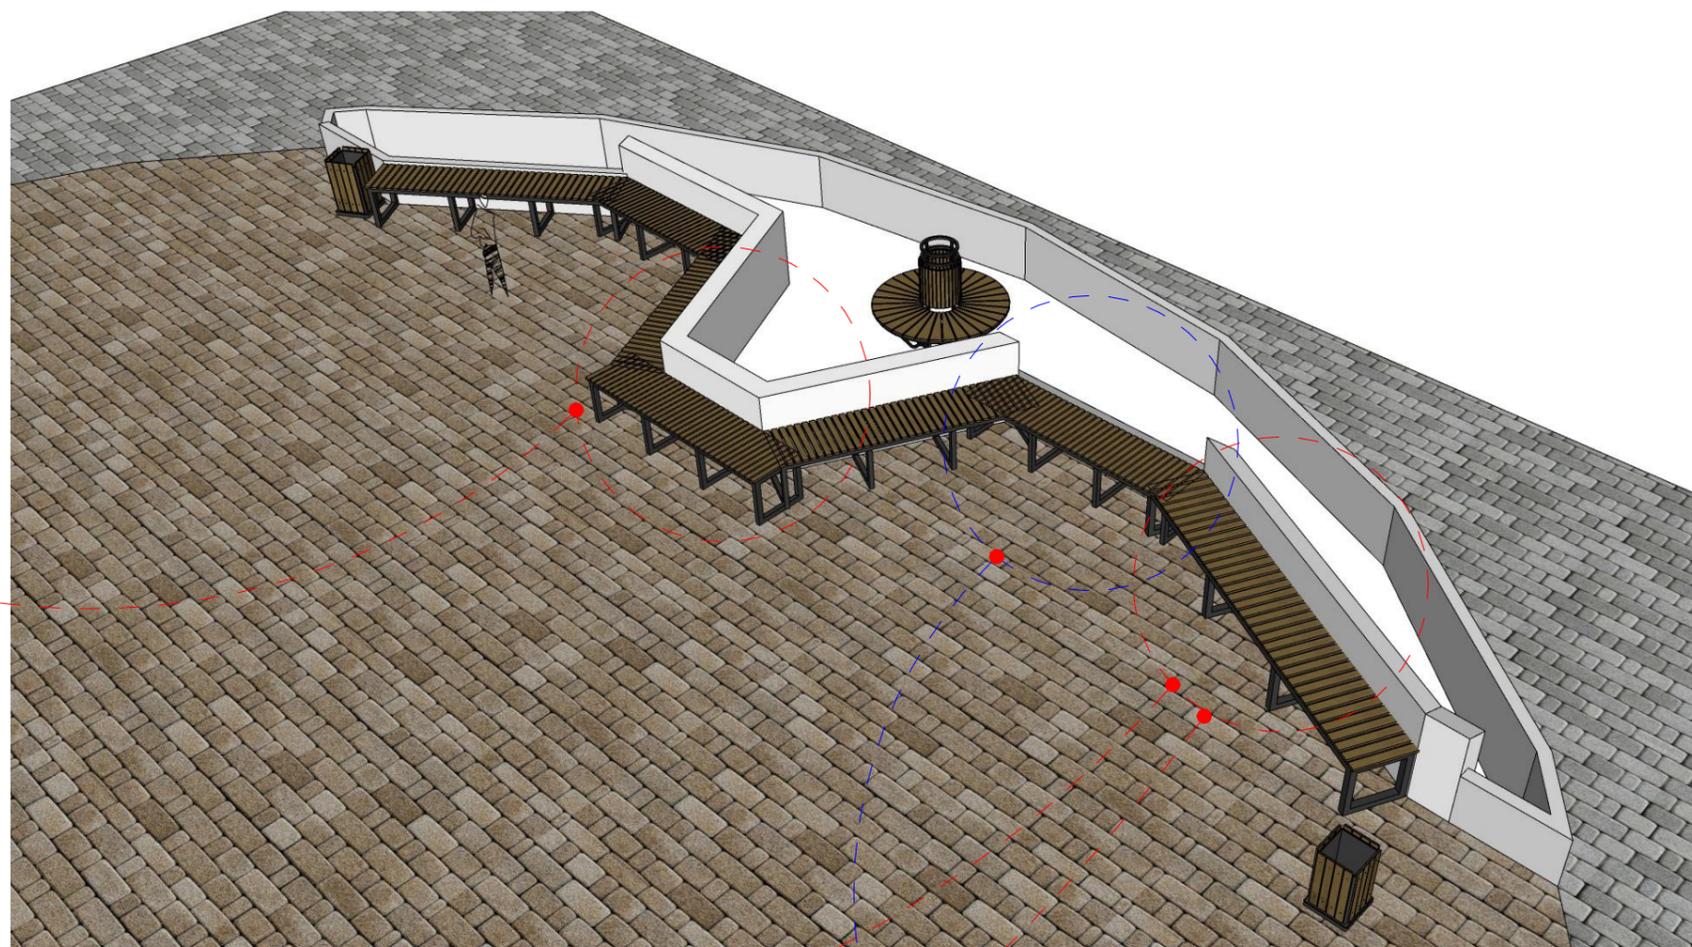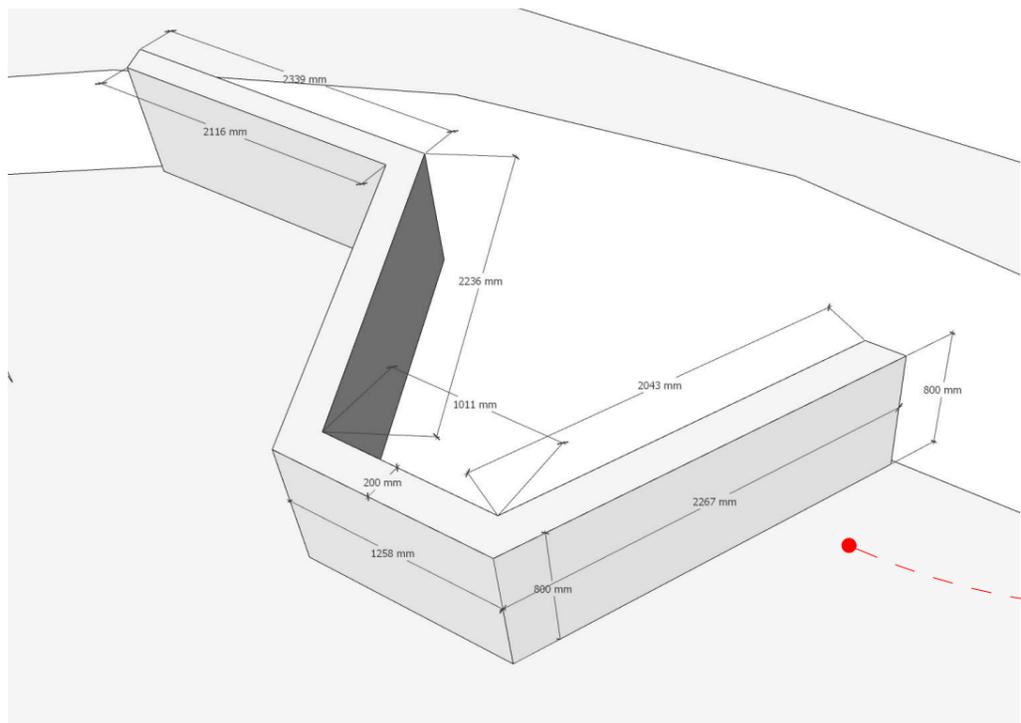

ПРИМЕЧАНИЕ: 1. Чертежи смотреть на листах № 08
 2. Основание бетон, ножки скамьи металл, верхняя часть скамьи дерево
 3. Бетонная чаша для растений изготавливается из архитектурного бетона (B25/M350) гладкой фактуры. Высота чаши 450мм. Землей засыпается все пространство чаши на 350 мм и высаживаются растения. Дна у чаши нет, для естественного дренажа.

Изм.	Лист	№ Док.	Подп.	Дата	Планировочное решение	Стадия	Лист	Листов
							ДП	22
				2024	Деталь Парклет размеры	Дизайн Студия ИП Атнагулова О.В.		

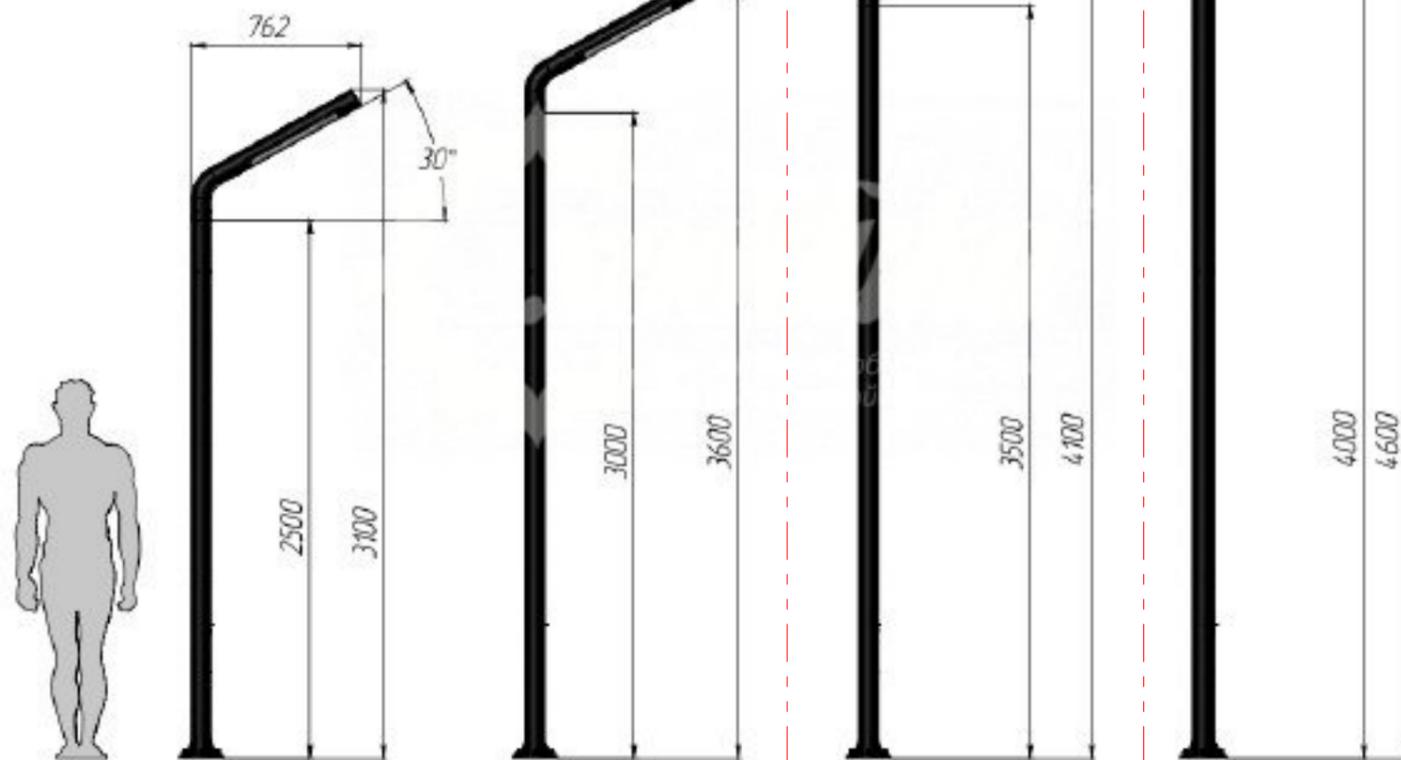

Стальной
фонарный
столб «Яуза»
В 3.0.1 со
светильнико
м
Артикул:
11118

Основание и навершие: Сталь.
Покрты порошковой
полимерной краской.
Возможность выбора цвета по
каталогу RAL.

Рассеиватель: Оргстекло.

Источник света: 70 Вт.

Световой поток: 2860 Лм.

Комплектация:

Основание (стальной столб):

Высота 3,1-6 м (1 шт).

Консоль (навершие): 1 шт.

Закладной фундамент
заказывается отдельно и в цену
не входит.

Поставляется в разобранном
виде!

Технические характеристики:

Длина: 817 мм

Ширина: 200 мм

Высота: 3100 мм; 3600 мм; 4100
мм; 4600 мм; 6000 мм

Вес: 41 кг; 46 кг; 51 кг; 56 кг; 76 кг



Изм.	Лист	№ Док.	Подп.	Дата	Планировочное решение	Стадия	Лист	Листов
							ДП	23
				2024	Стальной фонарный столб	Дизайн Студия ИП Атнагулова О.В.		




пример выполненных скамеек



Изм.	Лист	№ Док.	Подп.	Дата	Планировочное решение	Стадия	Лист	Листов
							ДП	24
				2024	Схема функционального зонирования	Дизайн Студия ИП Атнагулова О.В.		



Световая фигура серии "Светящийся Одуванчик" диаметр 400мм, Цвет свечения под заказ, IP65
 Артикул UNI-FSO-001

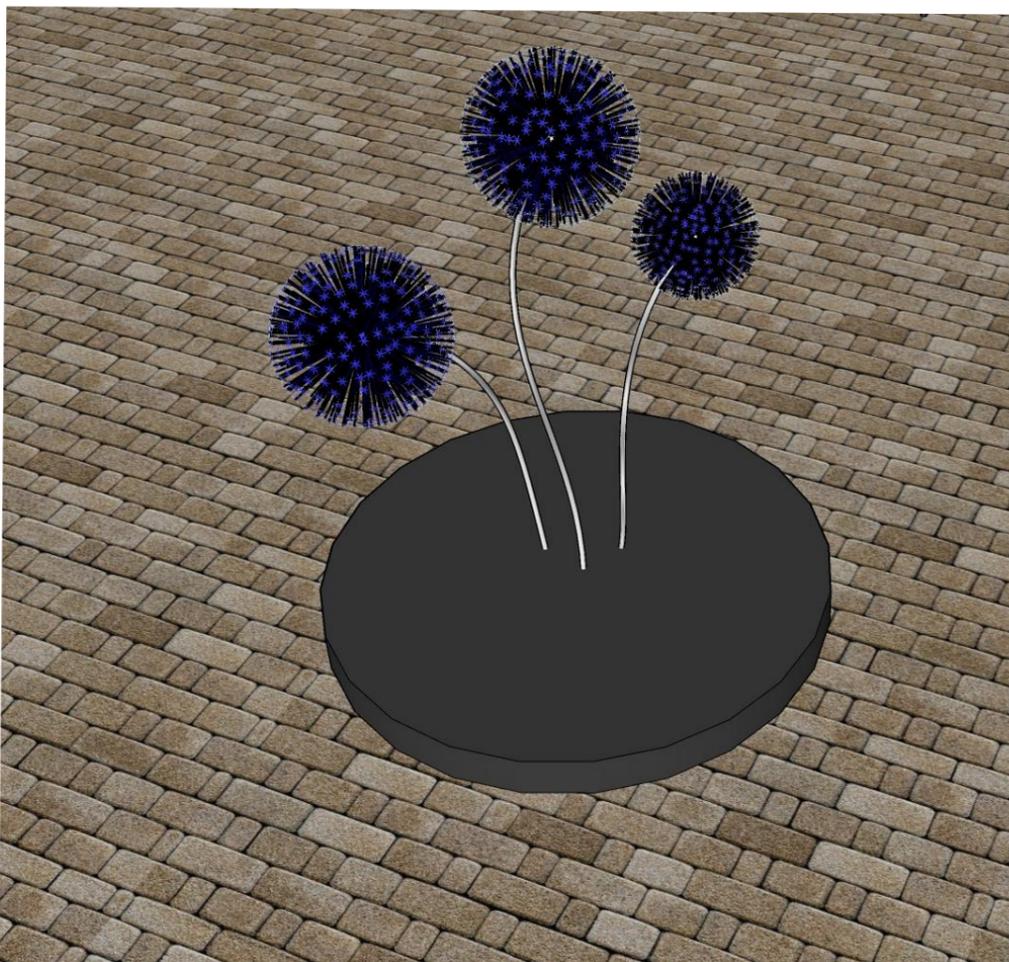

ПРИМЕЧАНИЕ:
 Способ установки - на грунт
 Цвет корпуса - Серый
 Световой поток, Lm - от 50 до 80lm/1w
 Напряжение, V - 12/220V
 Степень защиты, IP - 65
 Цвет свечения - Монохром Красный, Зеленый, Синий, Белый, Желтый, Розовый, RGB
 Рабочая температура, °C - - 20 +50
 Применение - На улице/ в помещении
 Покрытие - Порошковая покраска
 Производитель светодиода - OSRAM
 Материал рассеивателя - на выбор оптоволоконный или акриловый
 Гарантия - 1 Год


Планировочное решение	Стадия	Лист	Листов
	ДП	25	
2024	Деталь Светодиодная фигура		Дизайн Студия ИП Атнагулова О.В.

№	Наименование изделия габариты ШхГхВ	Техническое описание	Вид изделия	Кол., шт
1	Парклет -17000x2700x450 (комплект из 9 скамеек)	Каркас - спинки Арт бетон 200мм, Ножки металл, окрашенный. Сидение-дерево. Примечание: Парклет дополнен встроенными цветочницами для дополнительного озеленения.		1
2	Велопарковка «Воздух» Артикул: 15617	Парковка: Сталь. Покрота порошковой полимерной краской. Стандартный цвет – чёрный RAL 9005 Длина: 130 ммШирина: 410 мм Высота: 780 мм Вес: 9 кг		4
3	Урна «Элегант» Артикул: 7284	Сталь. Покрота порошковой полимерной краской. Стандартный цвет – чёрный RAL 9005 Деревянные элементы: Брус из хвойных пород древесины.		4
4	Парковочное ограждение «TF6022»	ДШВ(см) - 31x31x127, вес - 130кг. материал бетонный Фактура: Шахматка мрамор Дополнительно оснащается подсветкой		4
5	Парковочный столбик «Берн»	бетонный, ДШВ(см) - 56x28x33, вес - 60кг. Фактура: Шахматка мрамор		16
6	Тротуарная плитка «Мостовая» серый	вибропрессованная 178x118 Класс бетона по прочности В 30 Морозостойкость F 200		194,63 м2
7	Тротуарная плитка «Мостовая» терракот	вибропрессованная 178x118 Класс бетона по прочности В 30 Морозостойкость F 200		324,34 м2
8	Стальной фонарный столб «Яуза» В 3.0.1 со светильником Артикул: 11118	Основание и навершие: Сталь. Покрота порошковой краской. Цвета по каталогу RAL. Рассеиватель: Оргстекло.		6
9	Зеленые насаждения	Устройство посевного газона Устройство цветников, рокариев, Посадка хвойного дерева		40,0 м2 40,0 м2 15шт
10	Цветочница чаша бетонная	АртБетон Цвет: серый		2,0м3
11	Бордюр тротуарный,серый	Длина, мм 1000 Ширина, мм80 Высота, мм 200 Цвет: Серый		94,0 м/п
12	Световая фигура "Одуванчик" Артикул: Uni FSO-00105-13	Н=3,5м d=120см 12/220V Uni Hauss		3
13	Цветочница чаша бетонная "Г"	Материалы: бетон Цвет: Серый		4,0м3
14	Скамейка формой "Г"	Размер: 2900x1600x450 мм. Материал: спинки Арт бетон 200мм, Ножки металл, окрашенный. Сидение-дерево.		1
15	Скамейка прямая	Размер: 2900x600x450 мм. Материал: спинки Арт бетон 200мм, Ножки металл, окрашенный. Сидение-дерево.		1
16	Качели парковые «Сочи» Артикул: 12204	Материалы: Опоры: Сталь. Покрота порошковой полимерной краской. Цвет – чёрный RAL 9005 Сиденье и спинка: Брус из хвойных пород древесины. Длина: 2500 мм Ширина: 710 мм Высота: 2500 мм Вес: 167 кг		2

№	Наименование изделия габариты ШхГхВ	Техническое описание	Вид изделия	Кол., шт
17	Беседка «Калифорния» Артикул: 28364	- Сталь, покрытая горячим цинком, полимерно-порошковой краской - Размер: 2500x1200x2250 мм; - Подсветка: белая или RGB + W;- Питание: 220 ->12В- В комплект идет блокRAL 7016;		1
18	Тротуарная плитка «Мостовая» белый	Размеры: вибропрессованная 178x118мм x 60 мм).Цвет – белый		71,5м/п 200 шт
19	Яблоня Плакучая Краснолистая –	– небольшое, декоративное дерево с плакучей формой кроны диаметром до 3 м, с красными листьями, и розовыми цветками.		

ПРИМЕЧАНИЕ: Все представленные и упомянутые декоры являются репродукциями. Выбор подходящего по цвету декора возможен только с использованием оригинального образца.

Изм.	Лист	№ Док.	Подп.	Дата	Планировочное решение	Стадия	Лист	Листов
							ДП	26
				2024	Спецификация оборудования и мебели	Дизайн Студия ИП Атнагулова О.В.		

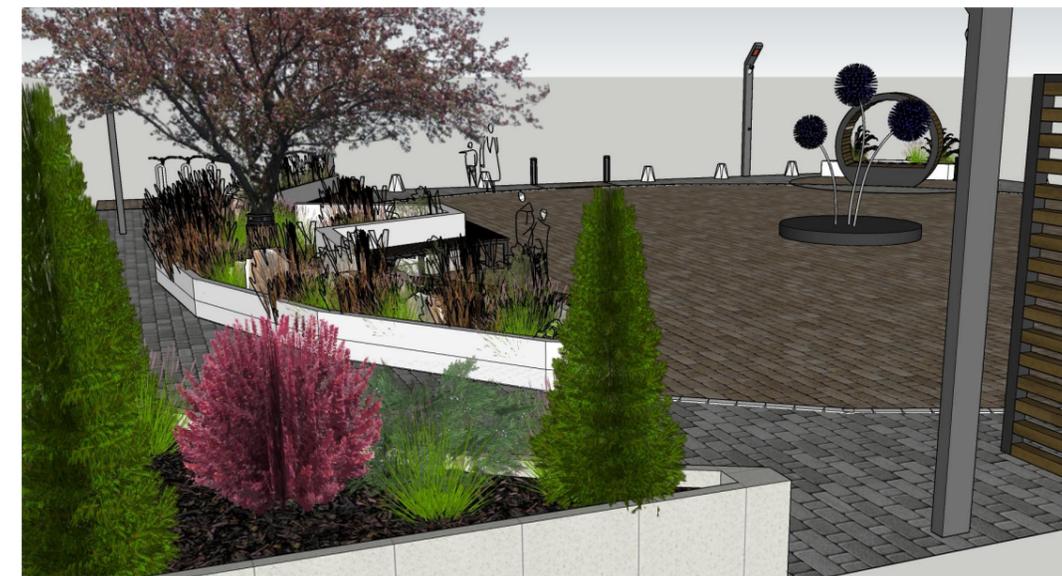

Изм.	Лист	№ Док.	Подп.	Дата	Планировочное решение	Стадия	Лист	Листов
							ДП	27
				2024	Визуализация.Общий вид	Дизайн Студия ИП Атнагулова О.В.		



Изм.	Лист	№ Док.	Подп.	Дата	Планировочное решение	Стадия	Лист	Листов
							ДП	28
				2024	Визуализация. Общий вид. Детали	Дизайн Студия ИП Атнагулова О.В.		



Изм.	Лист	№ Док.	Подп.	Дата	Планировочное решение	Стадия	Лист	Листов
							ДП	29
				2024	Визуализация. Детали	Дизайн Студия ИП Атнагулова О.В.		