


СХЕМА РАЗВИТИЯ ОБЪЕКТОВ И СЕТЕЙ ЭЛЕКТРОСНАБЖЕНИЯ
МУНИЦИПАЛЬНОГО ОБРАЗОВАНИЯ ГОРОДСКОГО ПОСЕЛЕНИЯ ПГТ КИЛЬМЕЗЬ,
КИЛЬМЕЗСКОГО МУНИЦИПАЛЬНОГО Р-НА, КИРОВСКОЙ ОБЛАСТИ (М 1:5000).

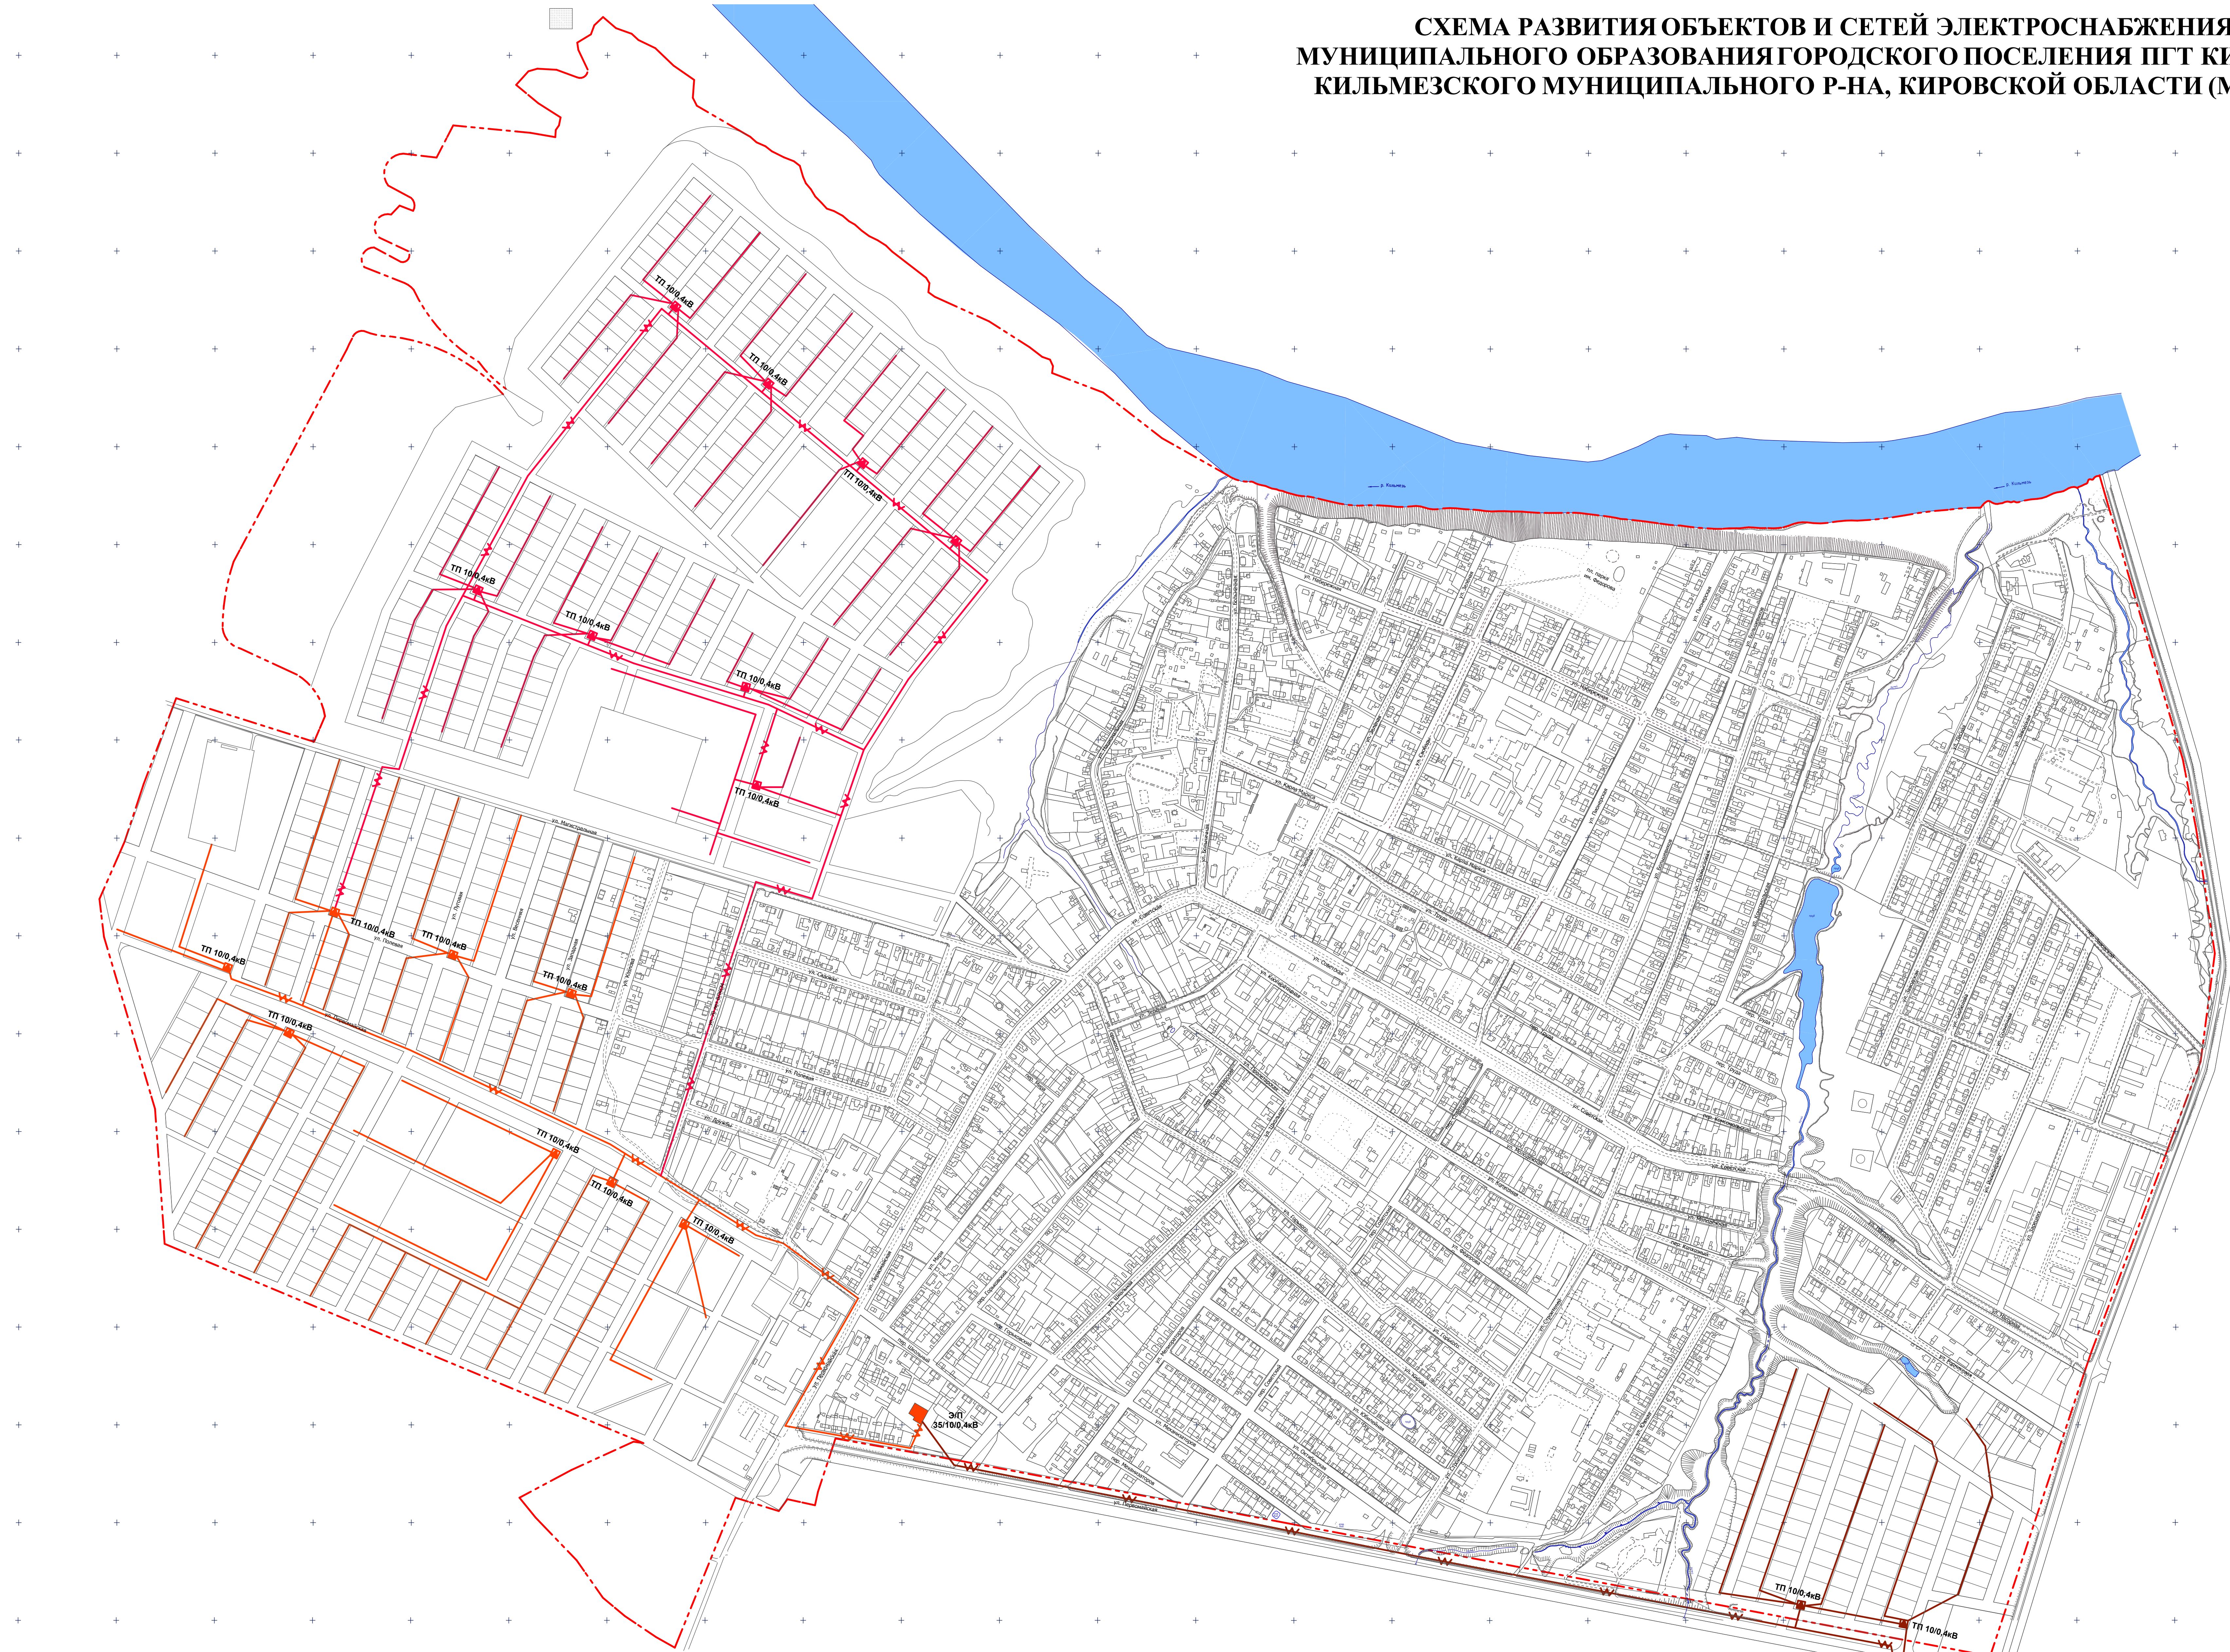

- Условные обозначения:**
- Проектируемая трансформаторная подстанция (1 очередь строительства)
 - Проектируемая воздушная ЛЭП - 10 кВ (1 очередь строительства)
 - Проектируемая воздушная ЛЭП - 0,4 кВ (1 очередь строительства)
 - Проектируемая трансформаторная подстанция (2 очередь строительства)
 - Проектируемая воздушная ЛЭП - 10 кВ (2 очередь строительства)
 - Проектируемая воздушная ЛЭП - 0,4 кВ (2 очередь строительства)
 - Проектируемая трансформаторная подстанция (3 очередь строительства)
 - Проектируемая воздушная ЛЭП - 10 кВ (3 очередь строительства)
 - Проектируемая воздушная ЛЭП - 0,4 кВ (3 очередь строительства)