


Проект планировки с проектом межевания в составе проекта  
планировки территории микрорайона индивидуальной жилой  
застройки в КК 43:11:310146 пгт Кильмезь

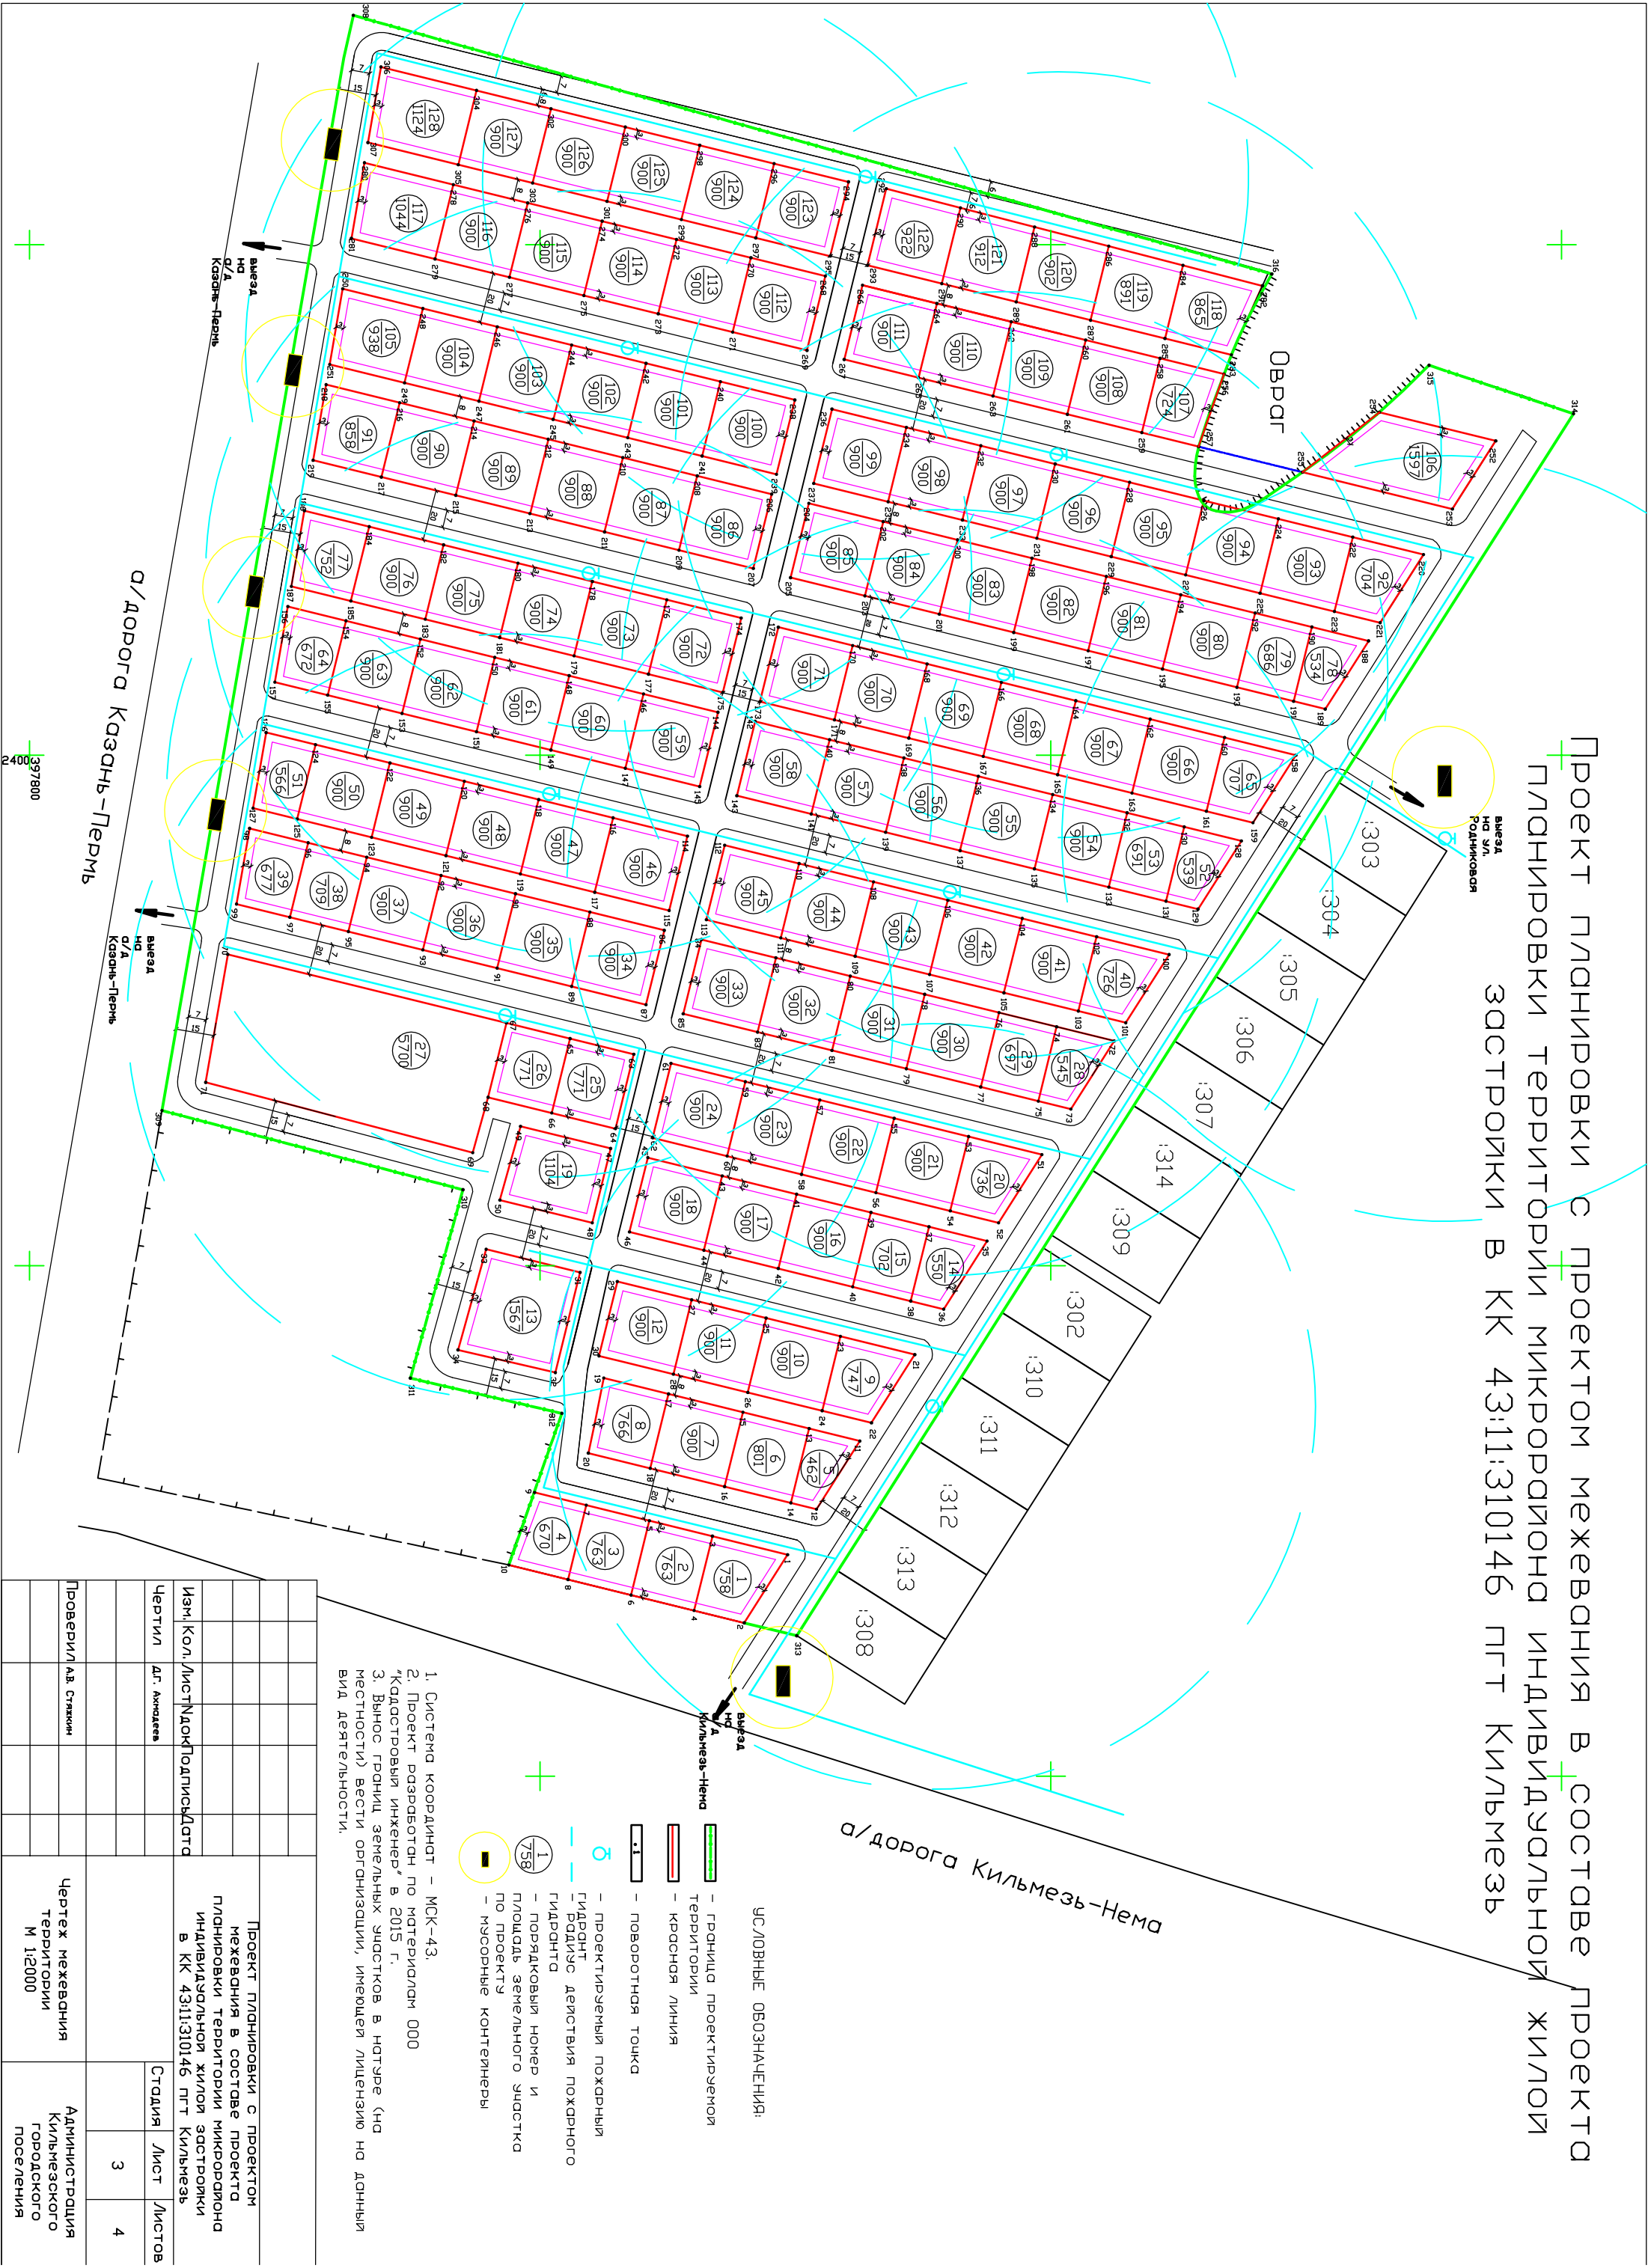

УСЛОВНЫЕ ОБОЗНАЧЕНИЯ:

- граница проектируемой территории
- красная линия
- поворотная точка
- проектируемый пожарный гидрант
- радиус действия пожарного гидранта
- порядковый номер и площадь земельного участка по проекту
- мусорные контейнеры

1. Система координат - МСК-43.
2. Проект разработан по материалам ООО «Кадоштровый инженер» в 2015 г.
3. Вынос границ земельных участков в натуре (на местности) вести организации, имеющей лицензию на данный вид деятельности.

Проект планировки с проектом межевания в составе проекта планировки территории микрорайона индивидуальной жилой застройки в КК 43:11:310146 пгт Кильмезь			
Чертил	д/г. Ахмедеев	Стадия	Лист 3
Проверил	д/г. Сташкин	Чертеж межевания территории	Администрация городского поселения