


# Схема теплоснабжения городского поселения Кильмезского района Кировской области

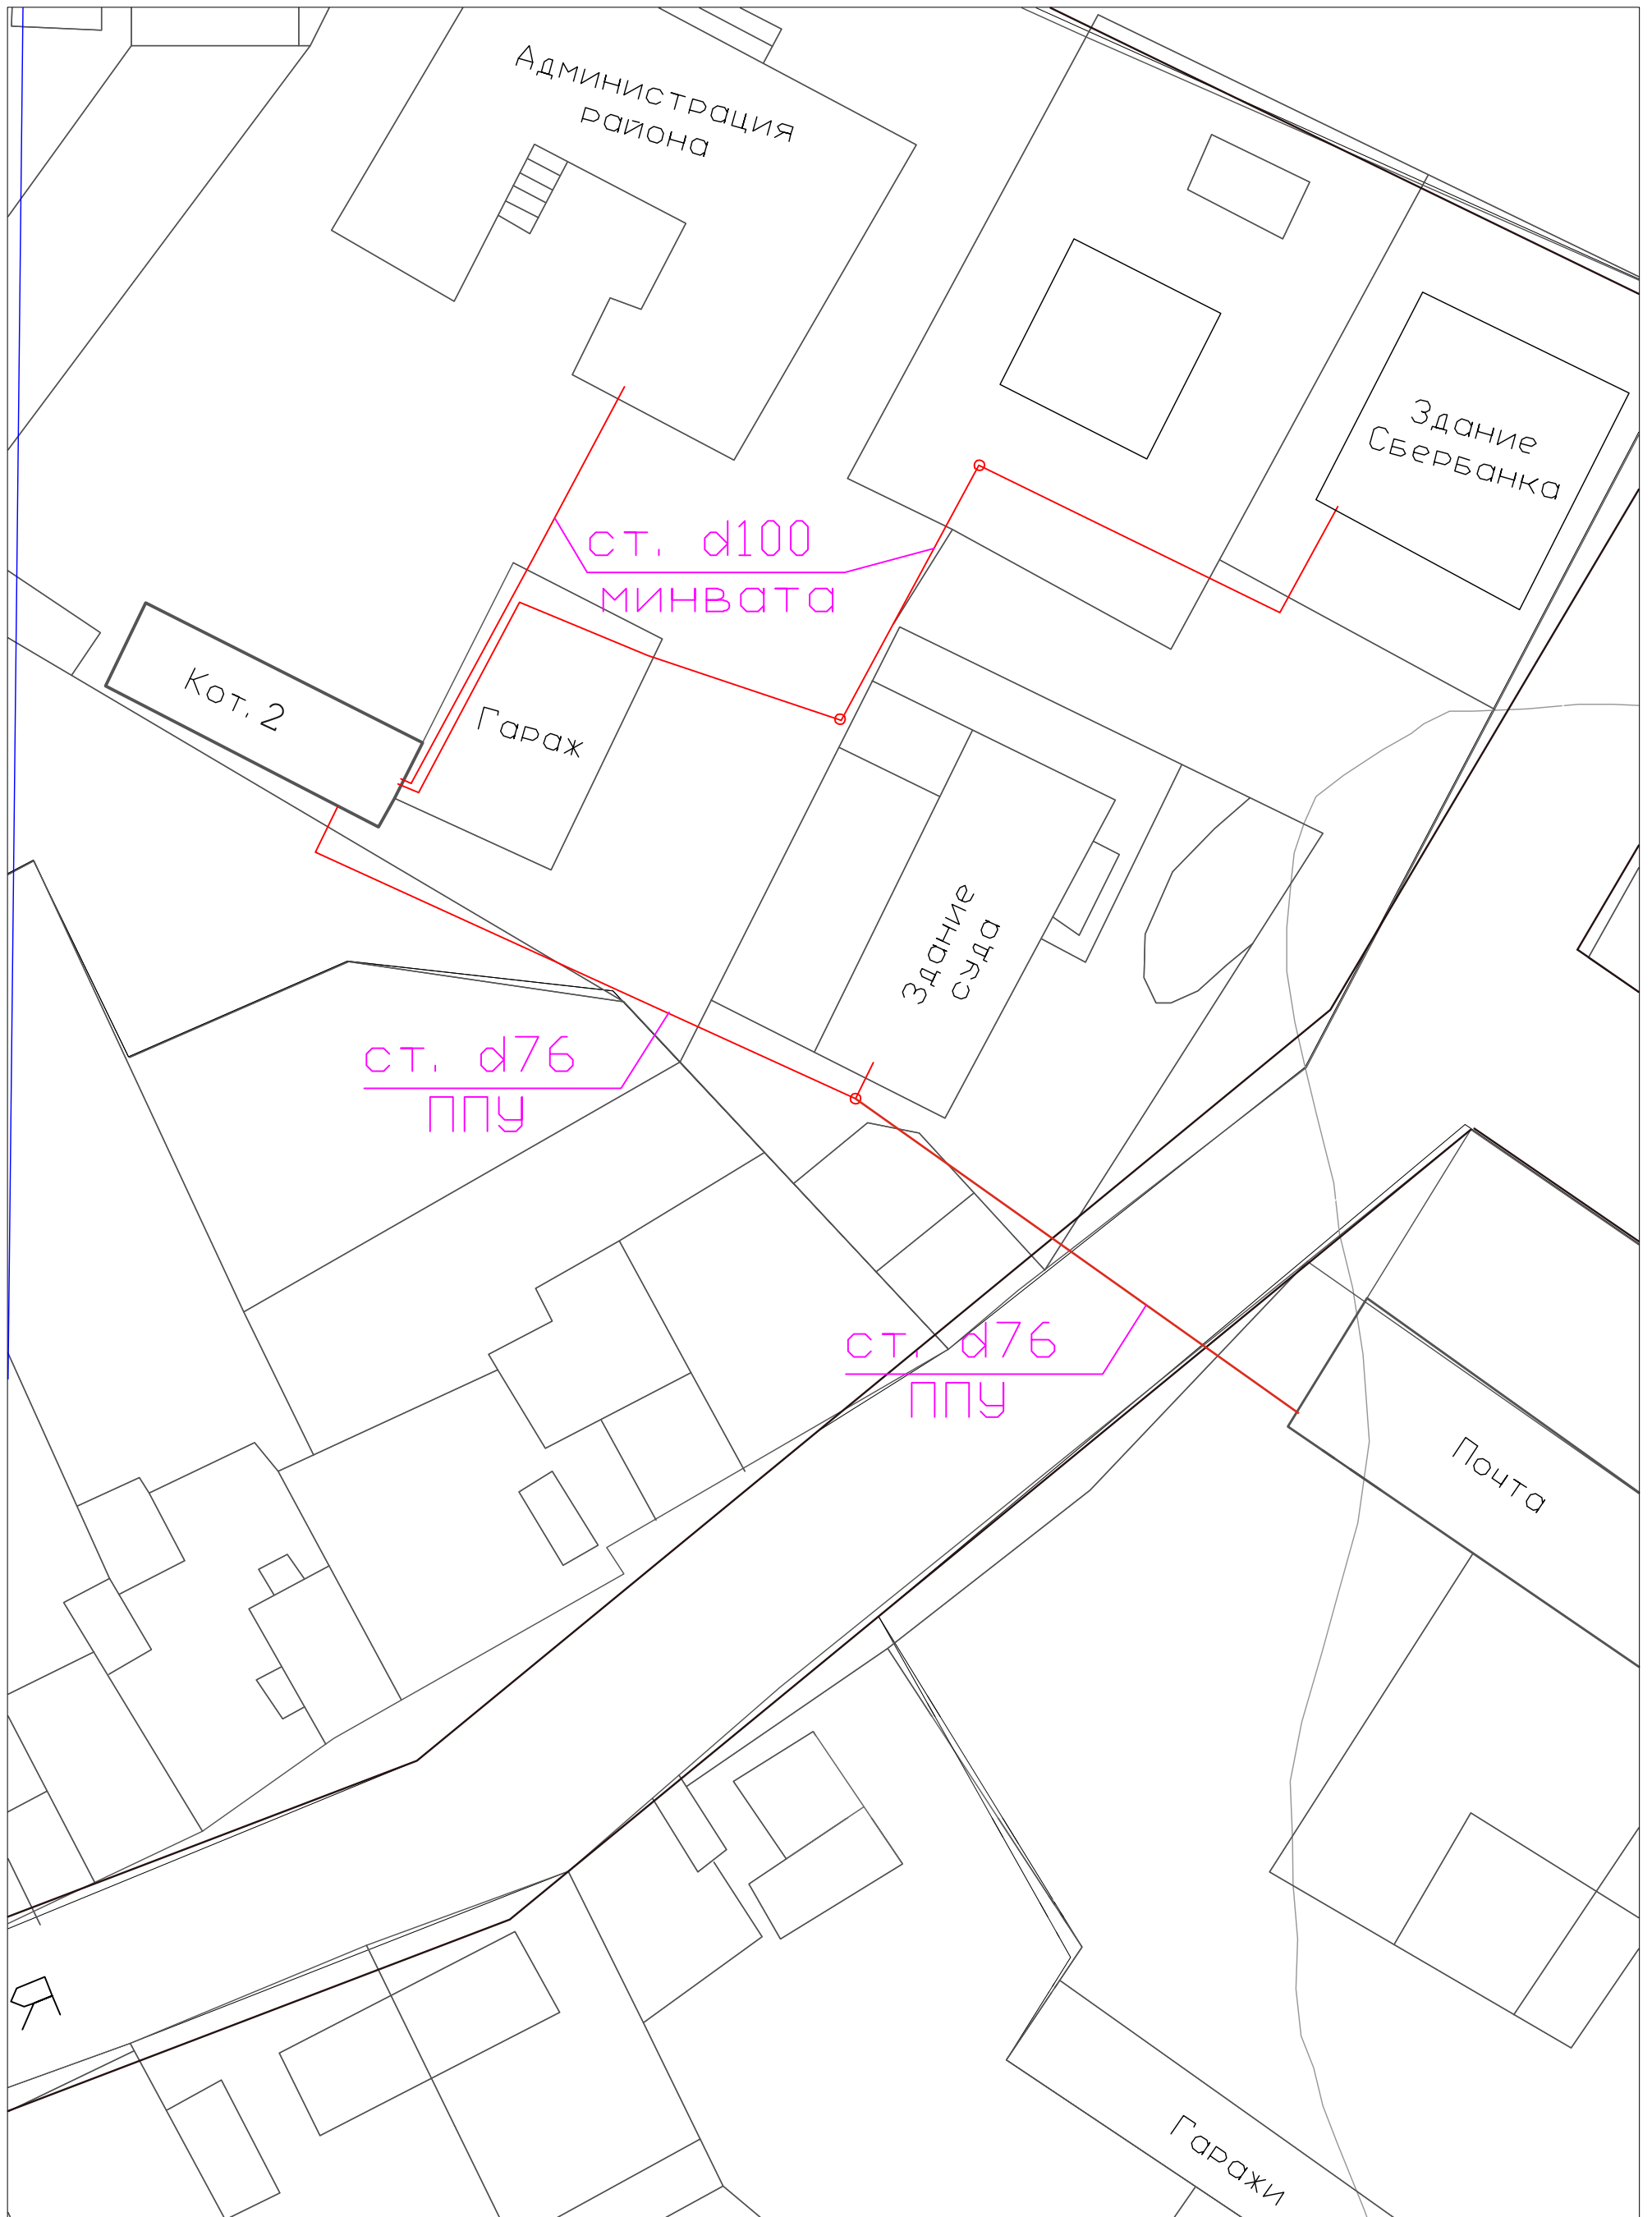

— Существующие сети  
- - Планируемые сети