


Схема теплоснабжения Кильмезского городского поселения Кильмезского района Кировской области

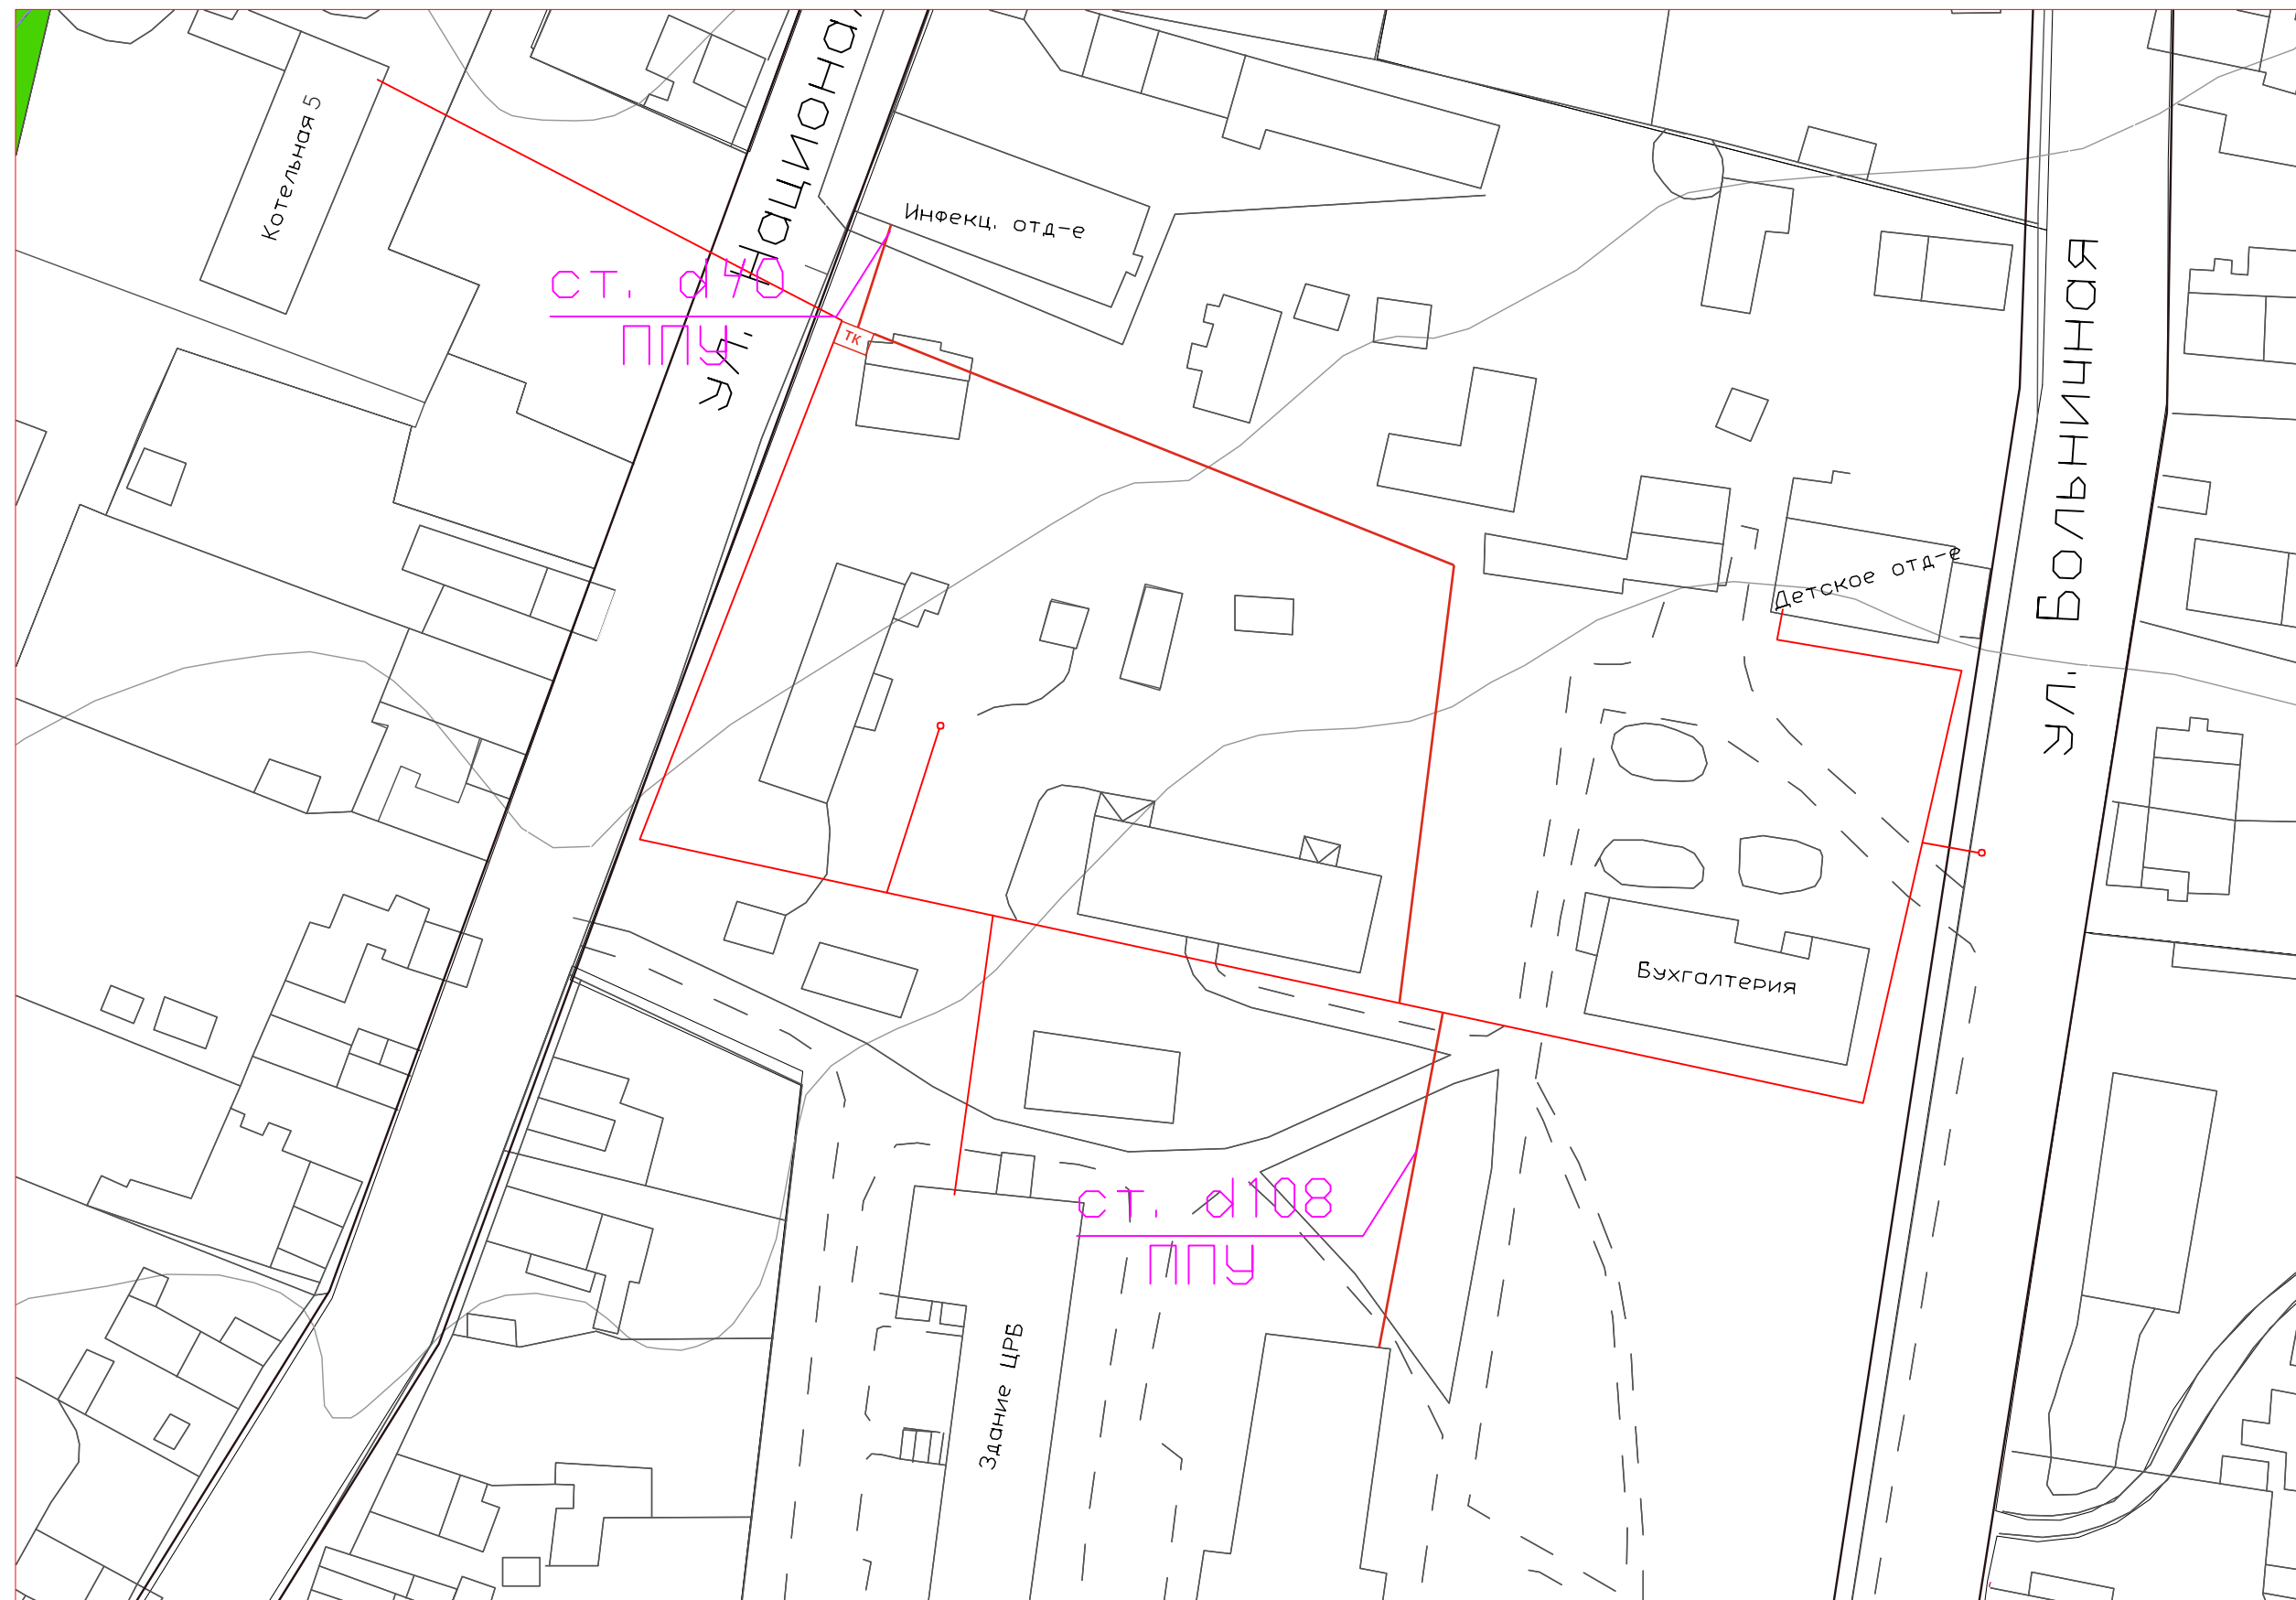

- Существующие сети
- - - Планируемые сети